


マイリッシュ 前下がり 積雪～20cm対応 <逆勾配>

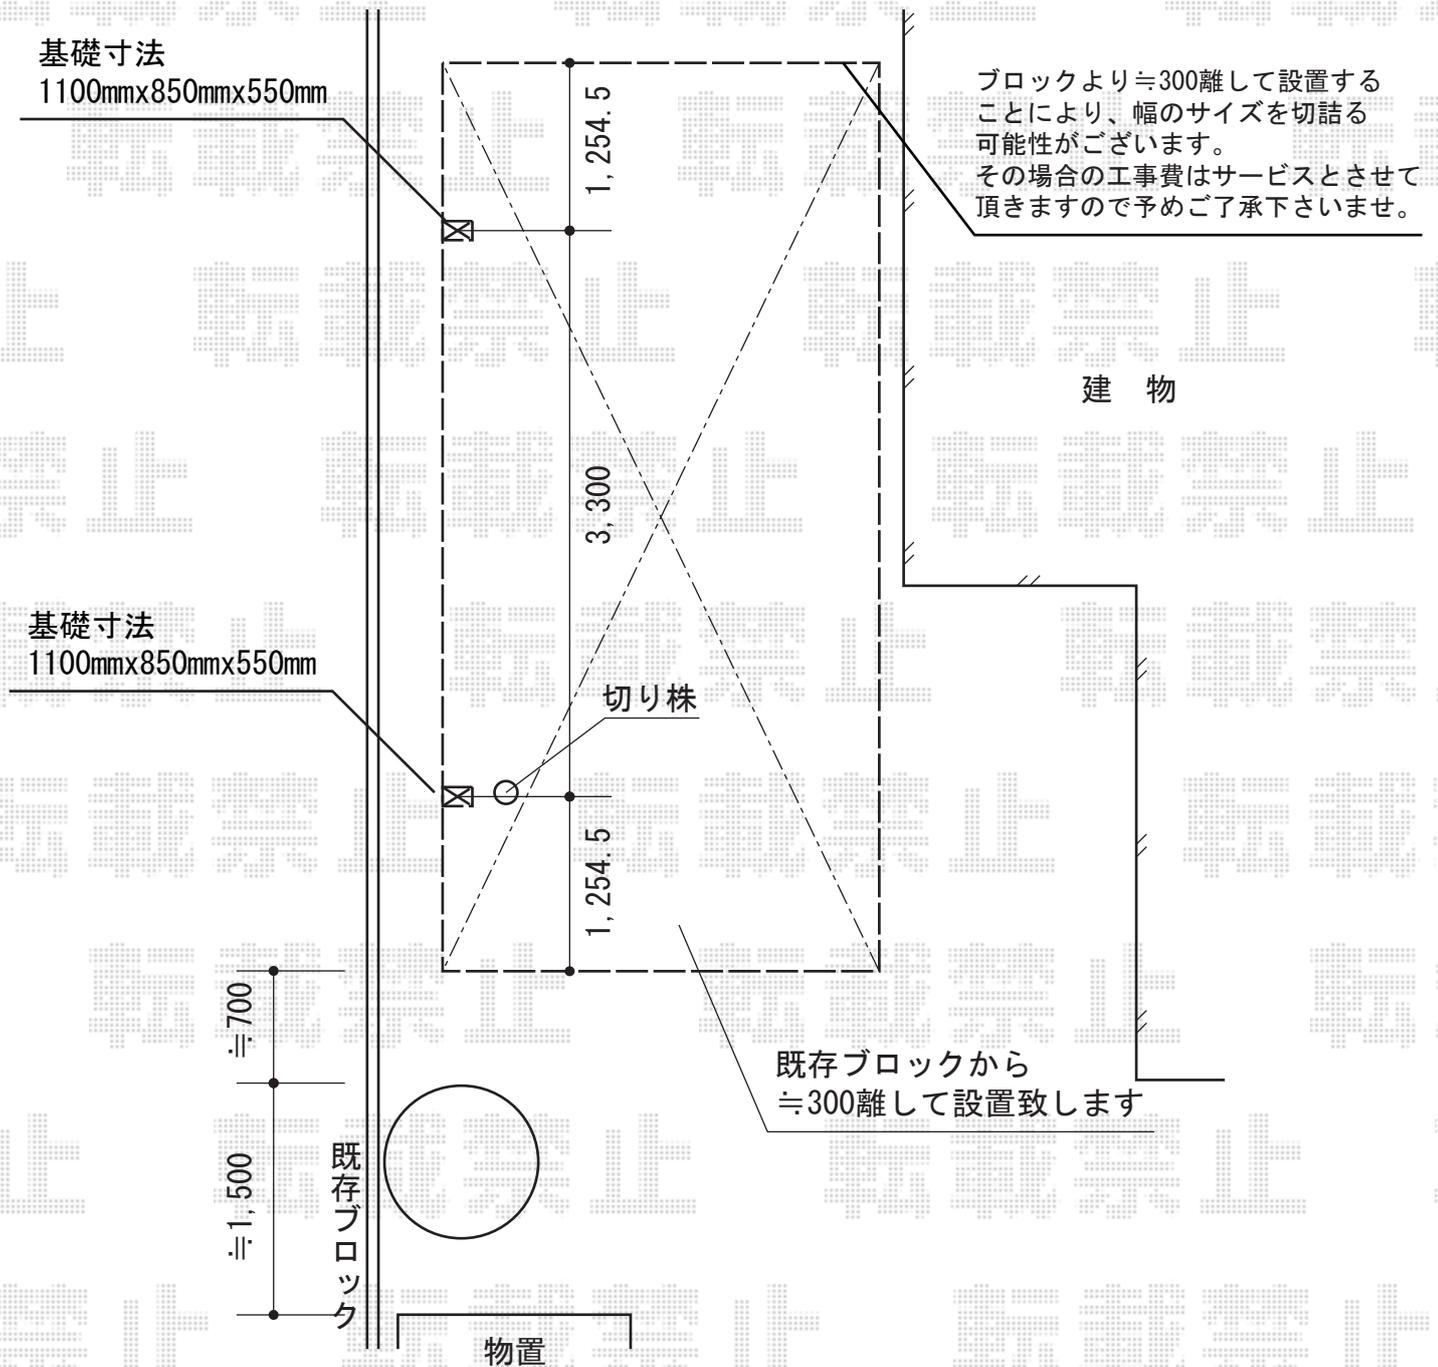

三協アルミ マイリッシュ 前下がり 積雪～20cm対応 <逆勾配>
幅=2,804mm
奥行=5,809mm
色：サンシルバー
屋根材：熱線遮断ポリカーボネート（ブルースモーク）
柱仕様：ハイロング柱（有効高さ 約 2,800mm）

現場状況や作図制限により概略図の内容と多少の違いが生じることがございます。
施工時は、現場優先とさせていただきますので、お立会い頂き、
最終のご指示のほど、何卒、宜しくお願い致します。



EX-SHOP
HTTP://WWW.EX-SHOP.NET

担当：谷