


# テラス屋根・ウッドデッキ

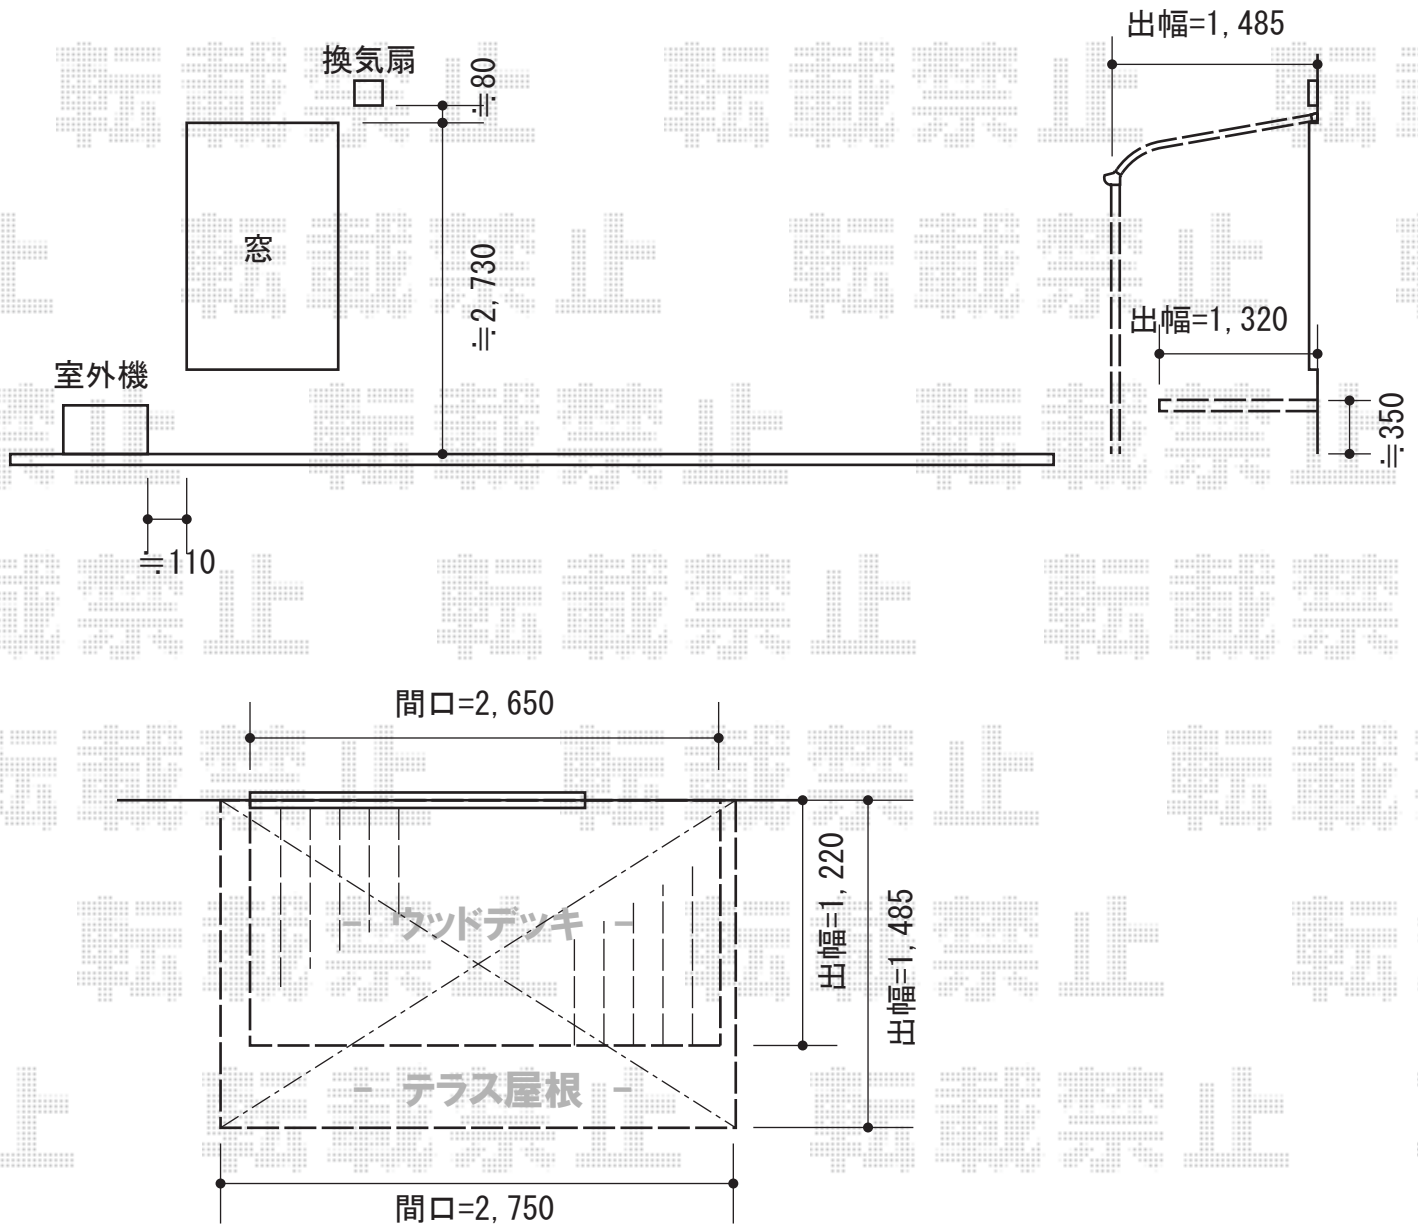

トステム ライザーテラスII R型 テラスタイプ 単体 積雪~20cm対応  
 間口=関東間1.5間 (柱芯々2,530mm 屋根幅2,750mm)  
 出幅=5尺 (1,485mm)  
 色: シャイングレー  
 屋根材: ポリカーボネート (クリアマット・すりガラス調)  
 柱仕様: 柱位置固定タイプ  
 施工方法: 上止め仕様

YKK AP リウッドデッキ 200 単体  
 間口=関東間1.5間 (2,651mm)  
 出幅=4尺 (1,220mm)  
 色: 床板: ウォームグレイ/束柱: プラチナステン  
 床板: 縦貼り  
 束柱: Tタイプ (400~500mm)

現場状況や作図制限により概略図の内容と多少の違いが生じることがございます。  
 施工時は、現場優先とさせて頂きたく思いますので、お立会い頂き、  
 最終のご指示のほど、何卒、宜しくお願い致します。



EX-SHOP  
[HTTP://WWW.EX-SHOP.NET](http://www.ex-shop.net)

担当: 本田

全ての著作権は、エクスショップに帰属します。当社とのお取引目的外の使用・複製・転載禁止となっております。