


ウッドデッキ・テラス屋根・バルコニー屋根

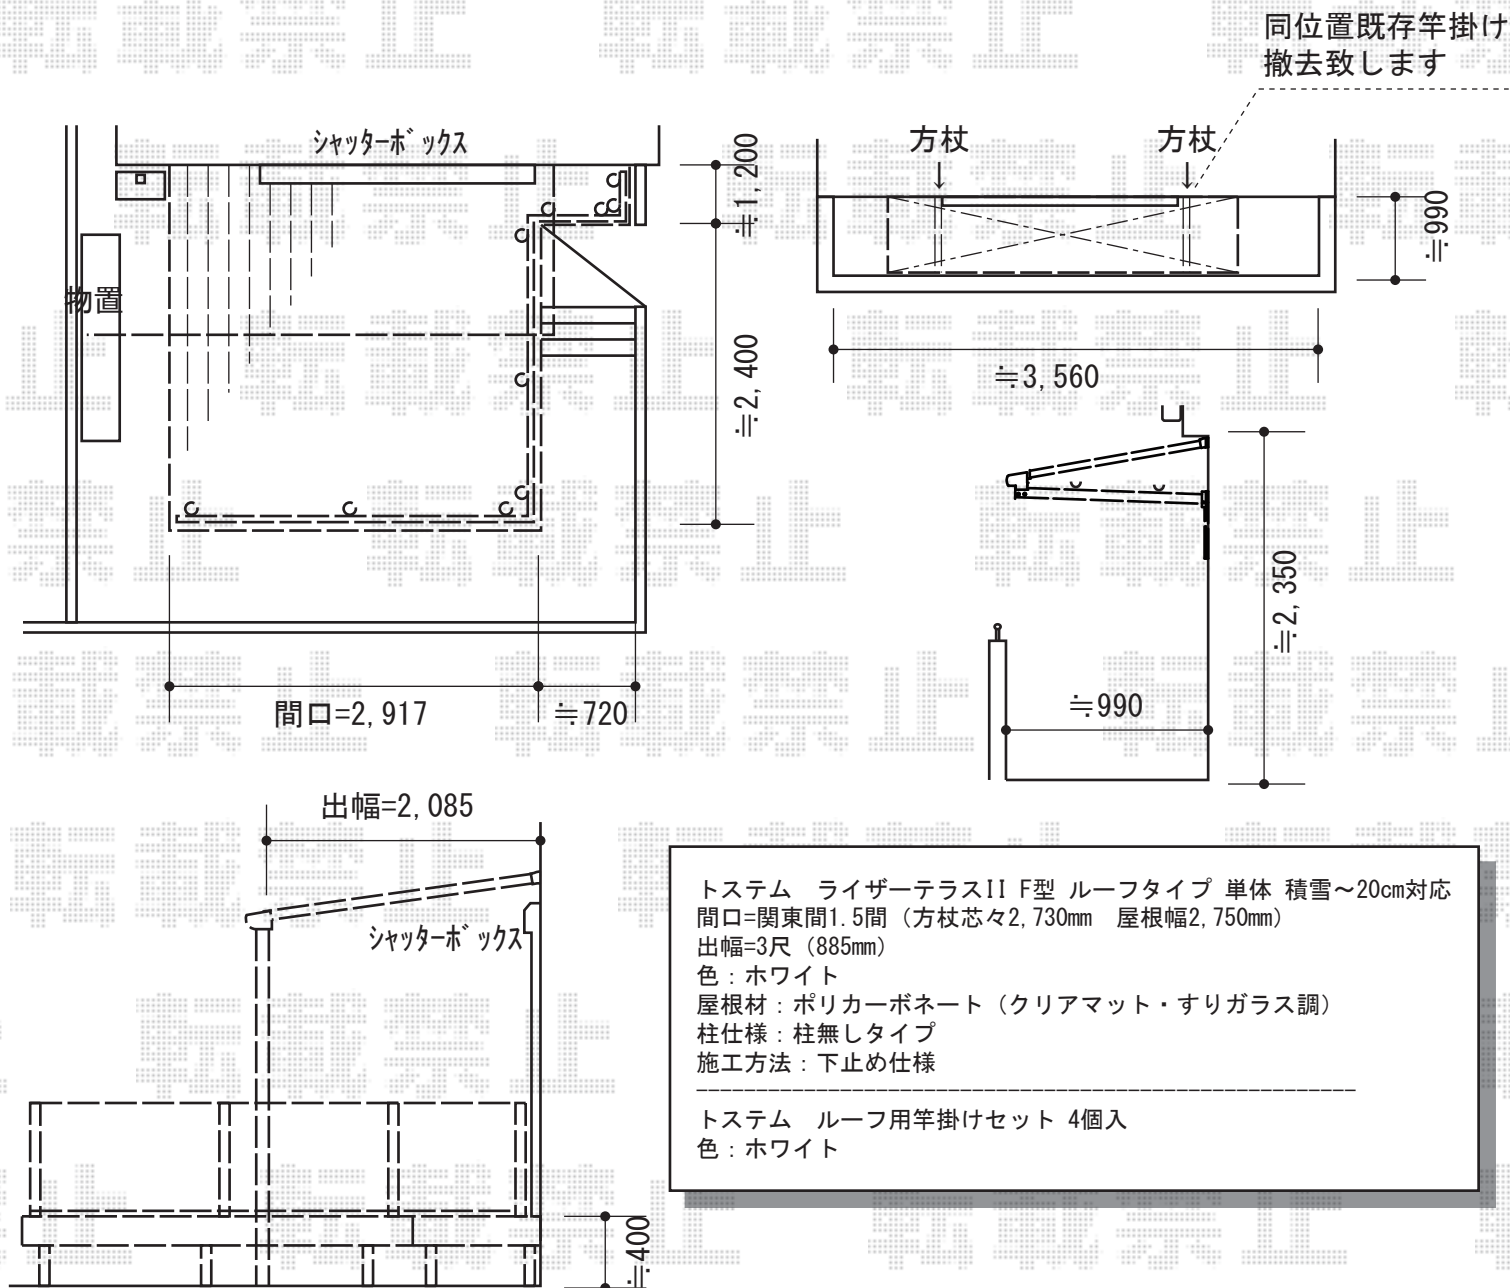

トステム ライザーテラスII F型 ルーフタイプ 単体 積雪~20cm対応
 間口=関東間1.5間 (方杖芯々2,730mm 屋根幅2,750mm)
 出幅=3尺 (885mm)
 色: ホワイト
 屋根材: ポリカーボネート (クリアマット・すりガラス調)
 柱仕様: 柱無しタイプ
 施工方法: 下止め仕様

トステム ルーフ用竿掛けセット 4個入
 色: ホワイト

トステム リコステージII
 間口=2.0間 (3,620mm)
 出幅=12尺 (3,613mm) ~ 4尺 (1,213mm)
 色: ライトベージュ
 床板: 標準(溝有り)/縦貼り
 幕板: 幕板B (薄)
 束柱: 束柱B (400~550mm)

TOEX 【正面・外観右】ボードラインフェンス
 柱高さ: T-10タイプ×10本
 パネル高さ: T-8タイプ
 色: ライトベージュ

トステム 【デッキ上】
 パワーアルファ F型 テラスタイプ 単体 積雪~30cm対応
 間口=関東間1.5間 (柱芯々2,755 屋根幅3,080)mm
 出幅=7尺 (2,085)mm
 色: ホワイト
 屋根材: ポリカーボネート (クリアマット・すりガラス調)
 柱仕様: 柱位置固定タイプ (柱2本)
 施工方法: 下止め仕様

現場状況や作図制限により概略図の内容と多少の違いが生じることがございます。
 施工時は、現場優先とさせて頂きたく思いますので、お立会い頂き、
 最終のご指示のほど、何卒、宜しくお願い致します。



EX-SHOP
[HTTP://WWW.EX-SHOP.NET](http://www.ex-shop.net)

担当: 谷

全ての著作権は、エクスショップに帰属します。当社とのお取引目的外の使用・複製・転載禁止となっております。