


カーポート・バルコニー屋根

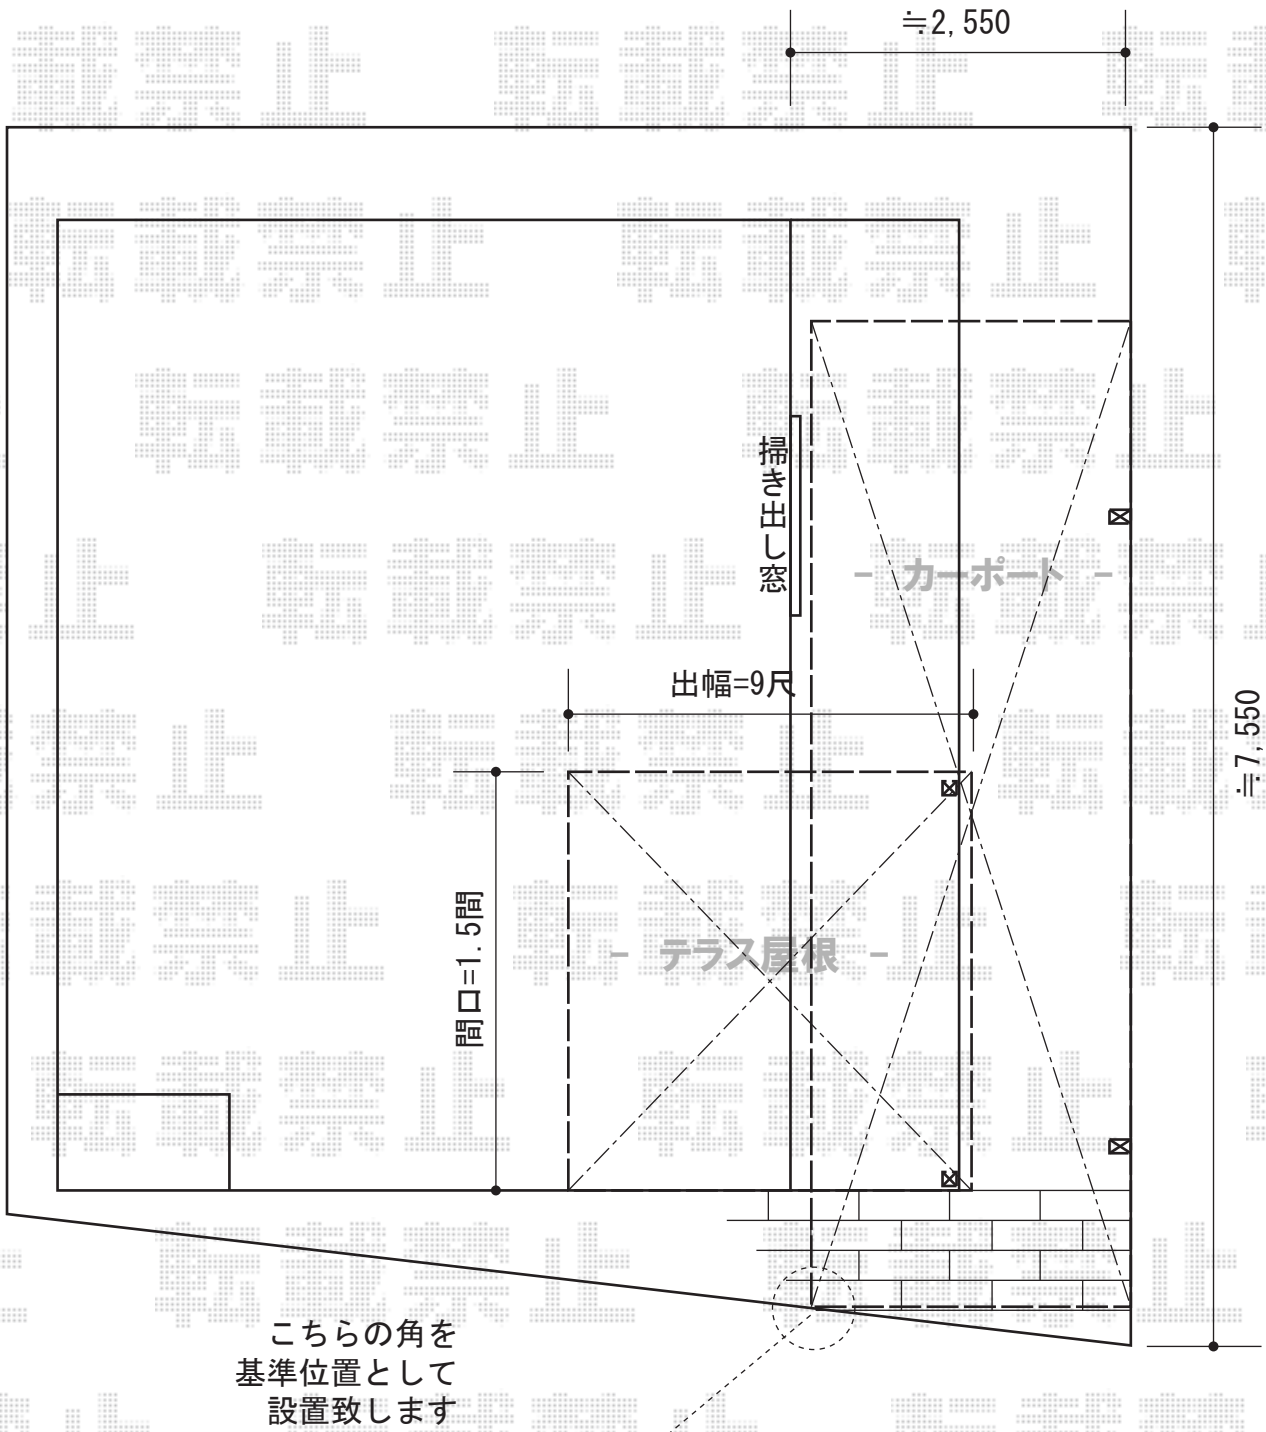

こちらの角を
基準位置として
設置致します

Value Select プレシオスポート 積雪~20cm対応
幅=2,400mm
奥行=5,052mm
色：ノーブルステン
屋根材：ポリカーボネート（スカイブルー）
柱仕様：ハイルーフ柱仕様（有効高 約2,250mm）

YKK AP ヴェクターテラス R型 1500 屋根タイプ 単体
間口=2760（関東間仕様）mm
出幅=2,670mm
色：プラチナステン
屋根材：ポリカーボネート（トーマイマット）
柱仕様：柱奥行移動タイプ
施工方法：上止め仕様
躯体式バルコニー取付部品：中間用×3

YKK AP 吊り下げ物干し 標準2本入
色：プラチナステン
数量：1セット

現場状況や作図制限により概略図の内容と多少の違いが生じることがございます。
施工時は、現場優先とさせて頂きたく思いますので、お立会い頂き、
最終のご指示のほど、何卒、宜しくお願い致します。



EX-SHOP
HTTP://WWW.EX-SHOP.NET

担当：越智