


※商品の變動に伴い
 下記イメージと若干のずれが生じる
 可能性がございますことご了承下さいませ。

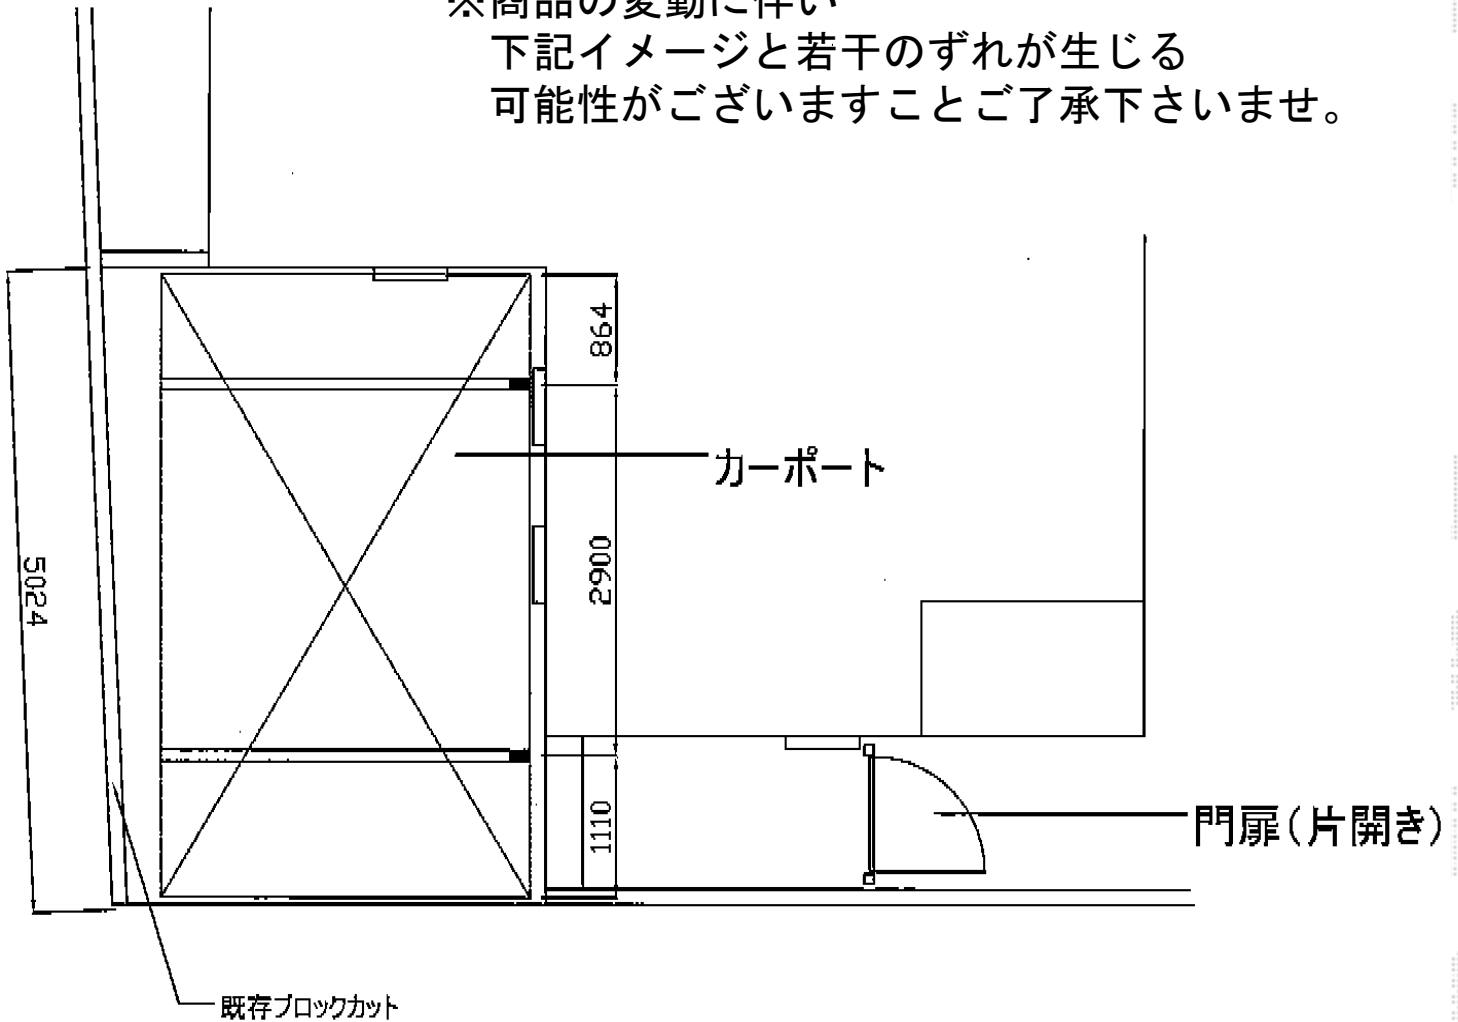

トステム レークポートシグマIII 積雪~30cm対応
 幅=3,029mm
 奥行=4,980mm
 色：オータムブラウン
 屋根材：ガリレポリカ（クリアマット/すりガラス調）
 柱仕様：ロング柱28仕様（有効高 約2,800mm）

YKK AP レストイン門扉 11型 片開き
 扉1枚（W×H）=800×1,200mm
 色：カームブラック
 錠：ハンドル錠E8型
 開き：内開き

現場状況や作図制限により概略図の内容と多少の違いが生じることがございます。
 施工時は、現場優先とさせて頂きたく思いますので、お立会い頂き、
 最終のご指示のほど、何卒、宜しくお願い致します。



EX-SHOP
 HTTP://WWW.EX-SHOP.NET

担当：谷