



# フェンス・門扉・カーゲート

## 平面図

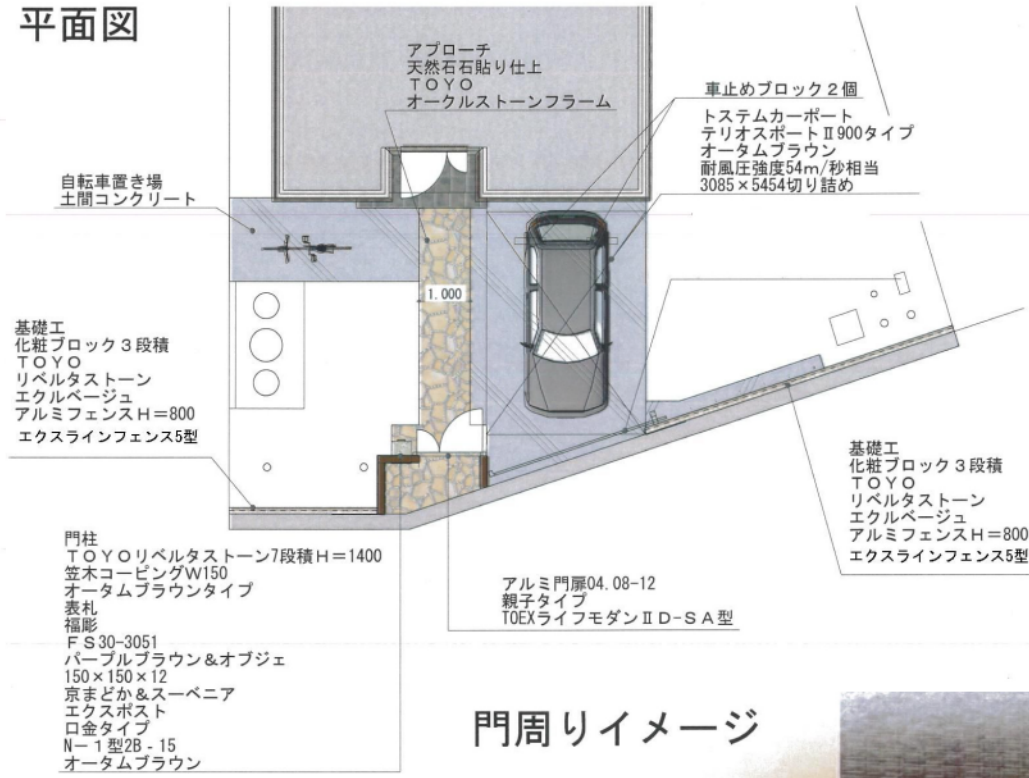

## 門周リイメージ

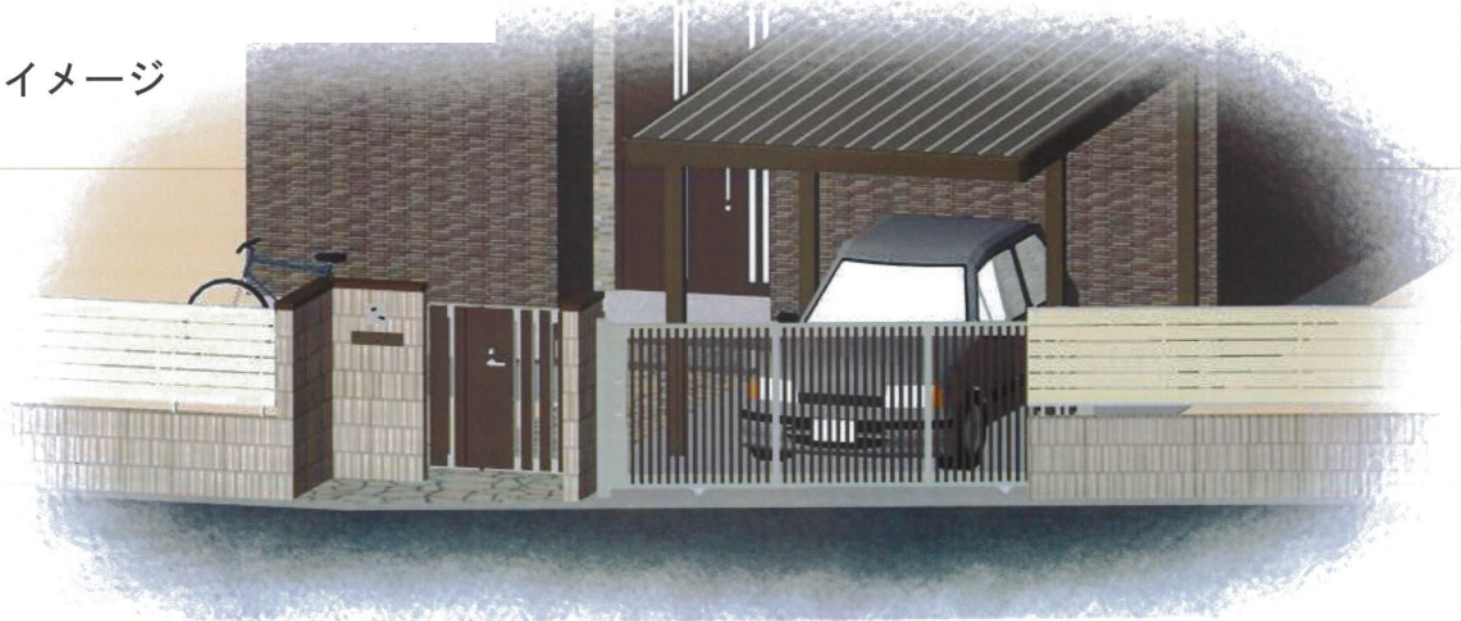

※カーポート以外の商品のイメージ図になります。