



フェンス・門扉・カーゲート

平面図

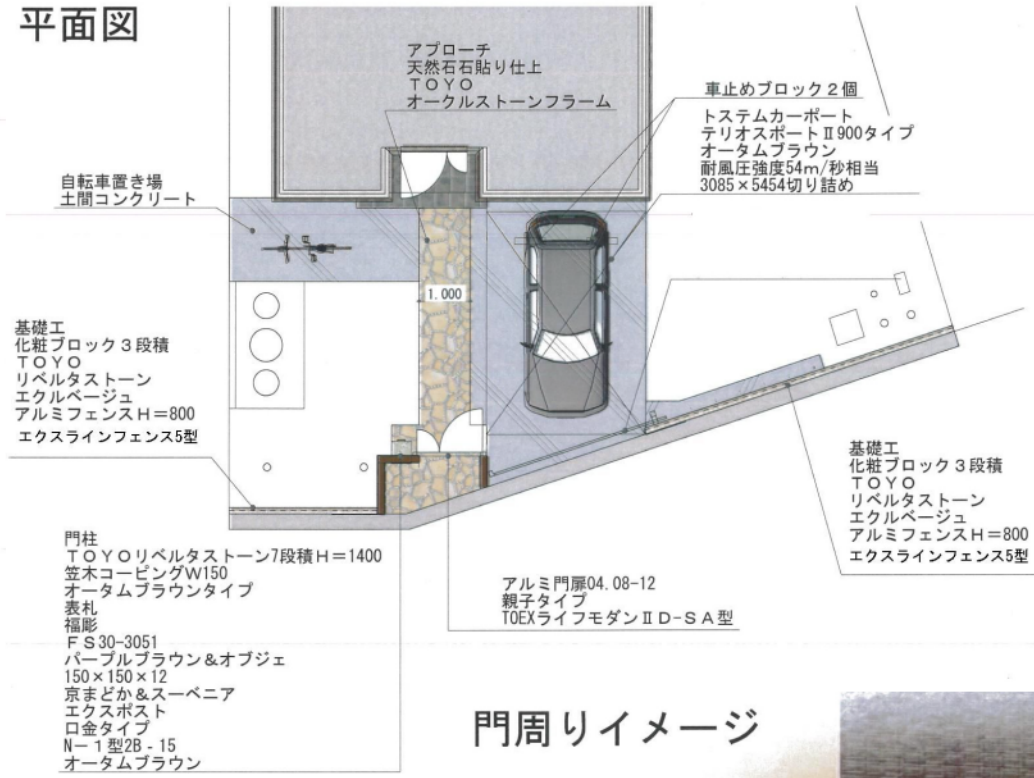

門周リイメージ

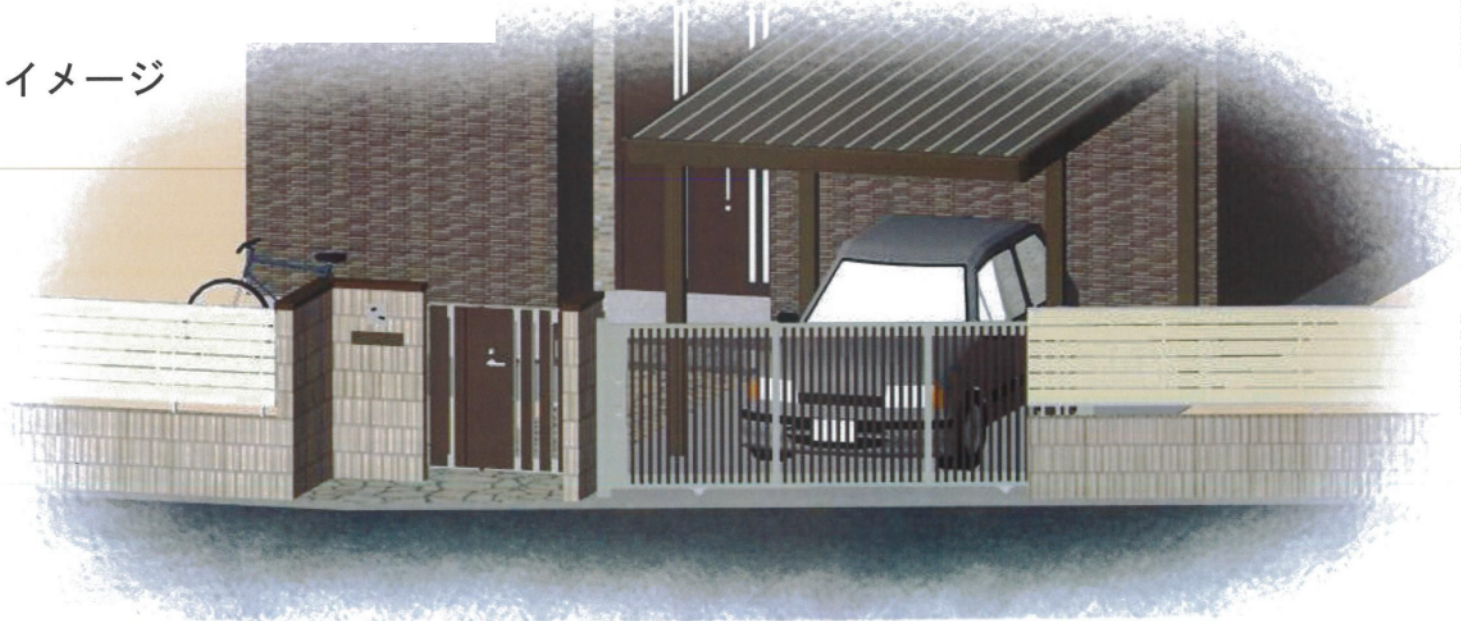

※カーポート以外の商品のイメージ図になります。