


フェンス・サイクルポート・カーポート2点

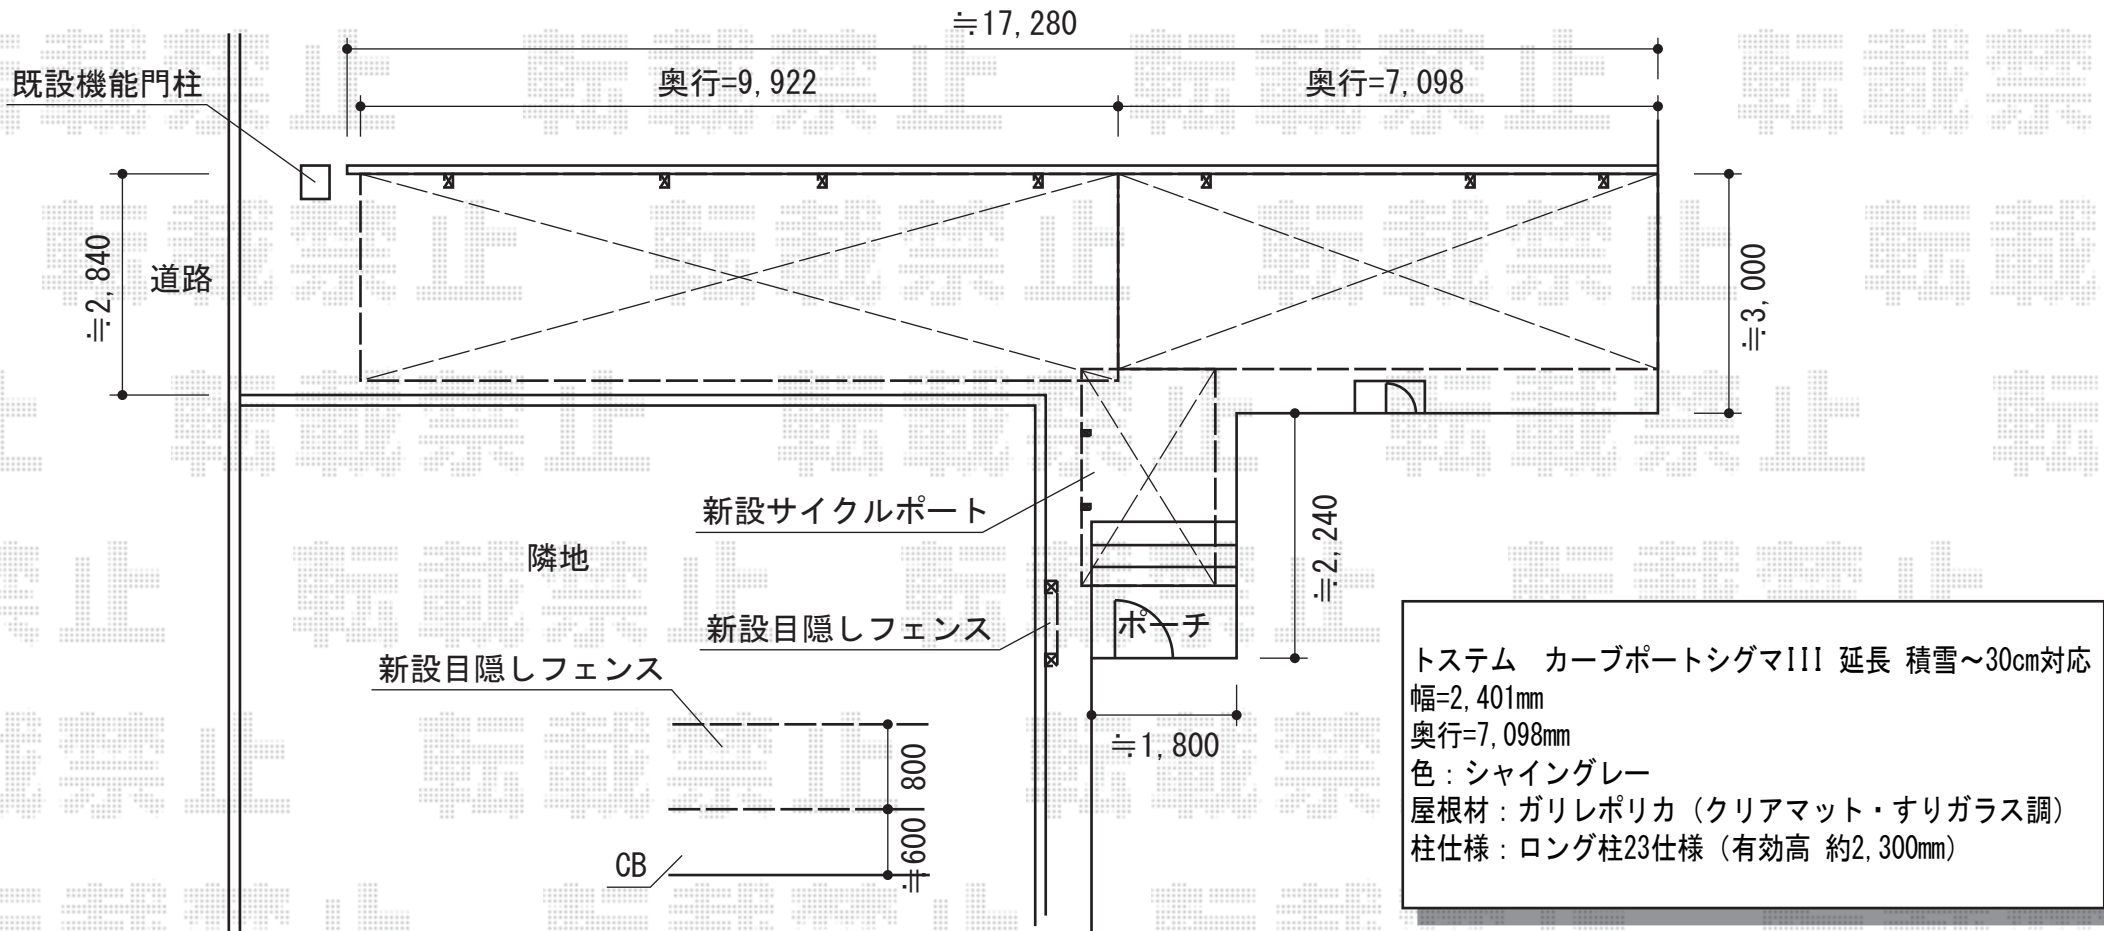

TOEX サニーブリーズフェンスA型 間仕切りタイプ
 本体1枚 (W×H) = (1,000×800mm) (¥16,600) ×1枚
 端柱：T-8 (¥3,000) ×2本
 部品セット：端柱用 (¥900) ×1セット
 色：シャイングレー
 追加部材：追加加工用部材

トステム カーブポートシグマIII ミニ 積雪～20cm対応
 幅=1,801mm
 奥行=2,862mm
 色：シャイングレー
 屋根材：ガリレポリカ (クリアマット/すりガラス調)
 柱仕様：ロング柱23仕様 (有効高 約2,312mm)

トステム カーブポートシグマIII 延長 積雪～30cm対応
 幅=2,401mm
 奥行=7,098mm
 色：シャイングレー
 屋根材：ガリレポリカ (クリアマット・すりガラス調)
 柱仕様：ロング柱23仕様 (有効高 約2,300mm)

トステム カーブポートシグマIII 縦連棟 積雪～30cm対応
 幅=2,701mm
 奥行=9,922mm
 色：シャイングレー
 屋根材：ガリレポリカ (クリアマット・すりガラス調)
 柱仕様：ロング柱23仕様 (有効高 約2,300mm)

現場状況や作図制限により概略図の内容と多少の違いが生じることがございます。
 施工時は、現場優先とさせて頂きたく思いますので、お立会い頂き、
 最終のご指示のほど、何卒、宜しくお願い致します。



EX-SHOP
[HTTP://WWW.EX-SHOP.NET](http://www.ex-shop.net)
 担当：竹下