


マルチスクエア フラット屋根 両支持+片支持タイプ 標準柱

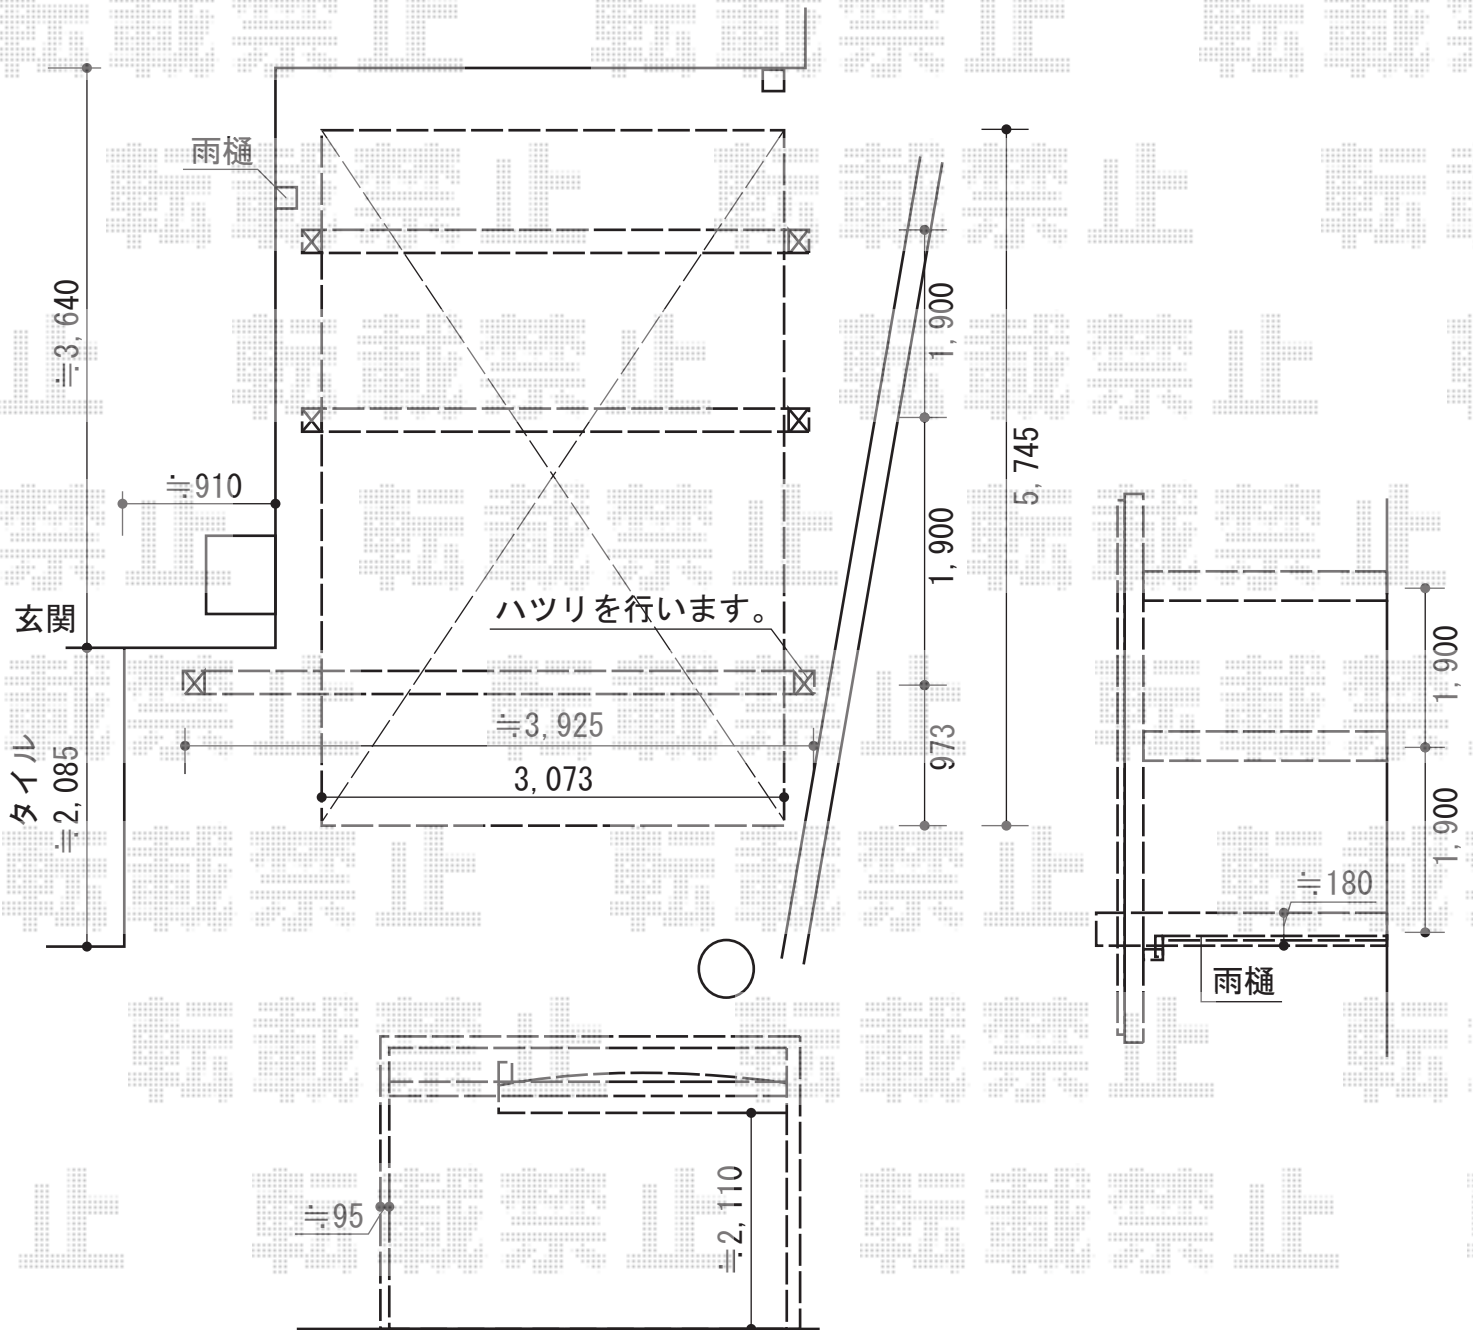

トステム マルチスクエア フラット屋根 両支持+片支持タイプ 標準柱
 屋根ユニット：5730サイズ（幅3,073mm×奥行5,749mm）×1
 屋根材：熱線吸収アクアポリカーボネート（ライトブルー）
 両支持フレームユニット：吊り式36サイズ（3,923mm）
 片支持フレームユニット：置き式30サイズ（3,278mm）×2
 樋仕様：内蔵式雨樋・横樋標準タイプ
 屋根接続部品：レギュラー57用
 色：シャイングレー

現場状況や作図制限により概略図の内容と多少の違いが生じることがございます。
 施工時は、現場優先とさせて頂きたく思いますので、お立会い頂き、
 最終のご指示のほど、何卒、宜しくお願い致します。



EX-SHOP
[HTTP://WWW.EX-SHOP.NET](http://www.ex-shop.net)

担当：岡本