


# リウッドデッキ 200 単体 + 独立式リウッドステップ2型

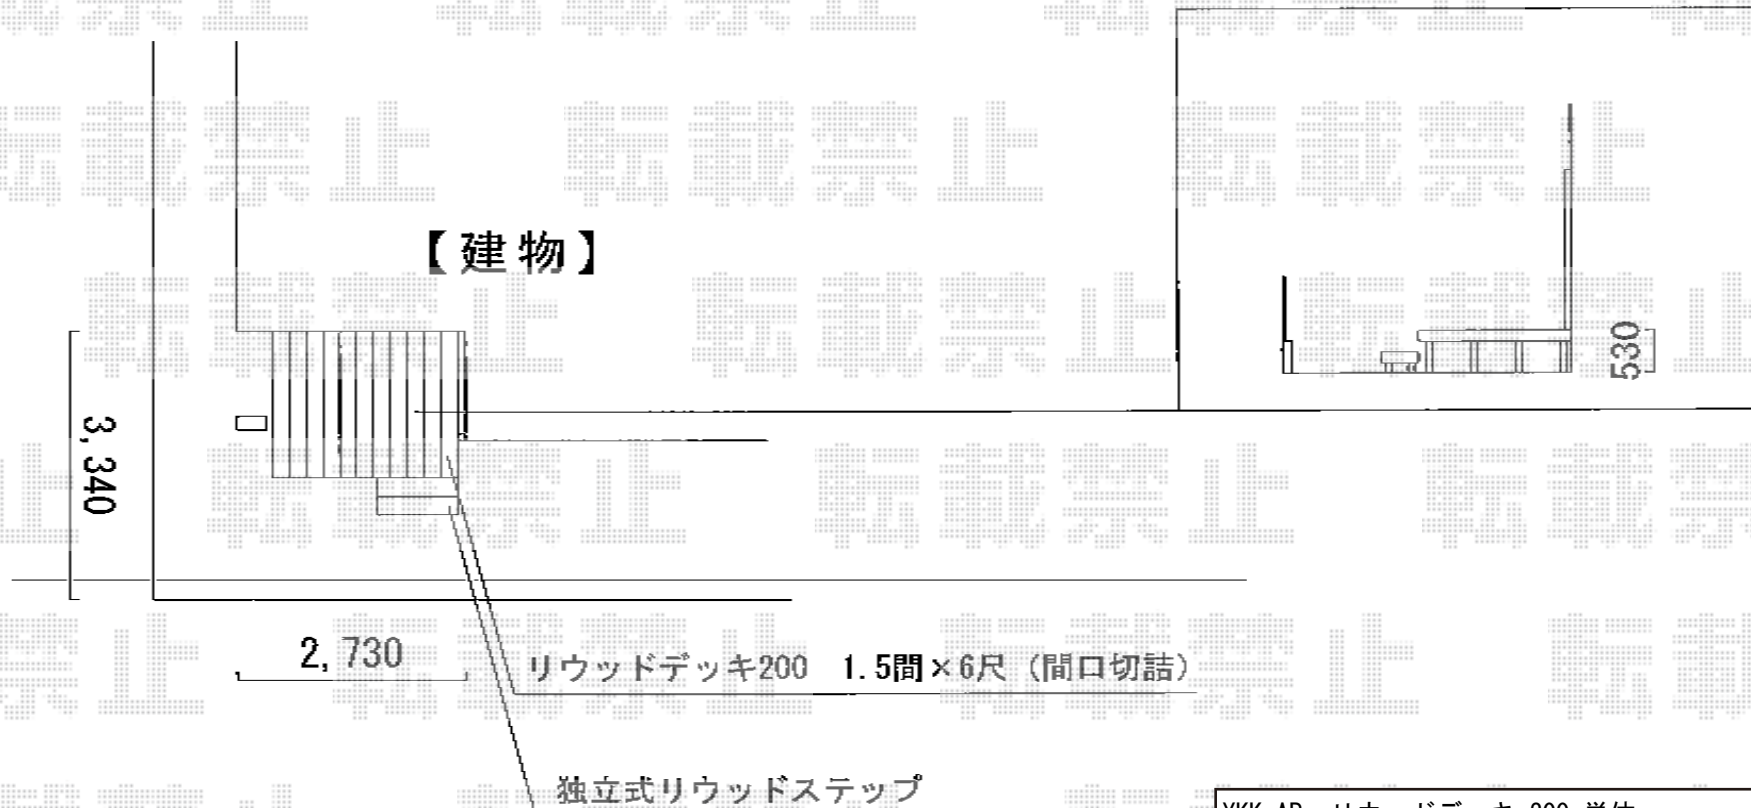

YKK AP リウッドデッキ 200 単体  
間口=1.5間 (2,651mm)  
出幅=6尺 (1,820mm)  
色：床板 ホワイトブラウン/束柱 【仮】 プラチナステン  
床板：縦貼り  
束柱：Hタイプ (600~700mm)

YKK AP 独立式リウッドステップ2型  
色：床板 ホワイトブラウン/束柱 【仮】 プラチナステン

現場状況や作図制限により概略図の内容と多少の違いが生じることがございます。  
施工時は、現場優先とさせて頂きたく思いますので、お立会い頂き、  
最終のご指示のほど、何卒、宜しくお願い致します。



EX-SHOP  
HTTP://WWW.EX-SHOP.NET

担当：西村