


フェンス・サイクルポート

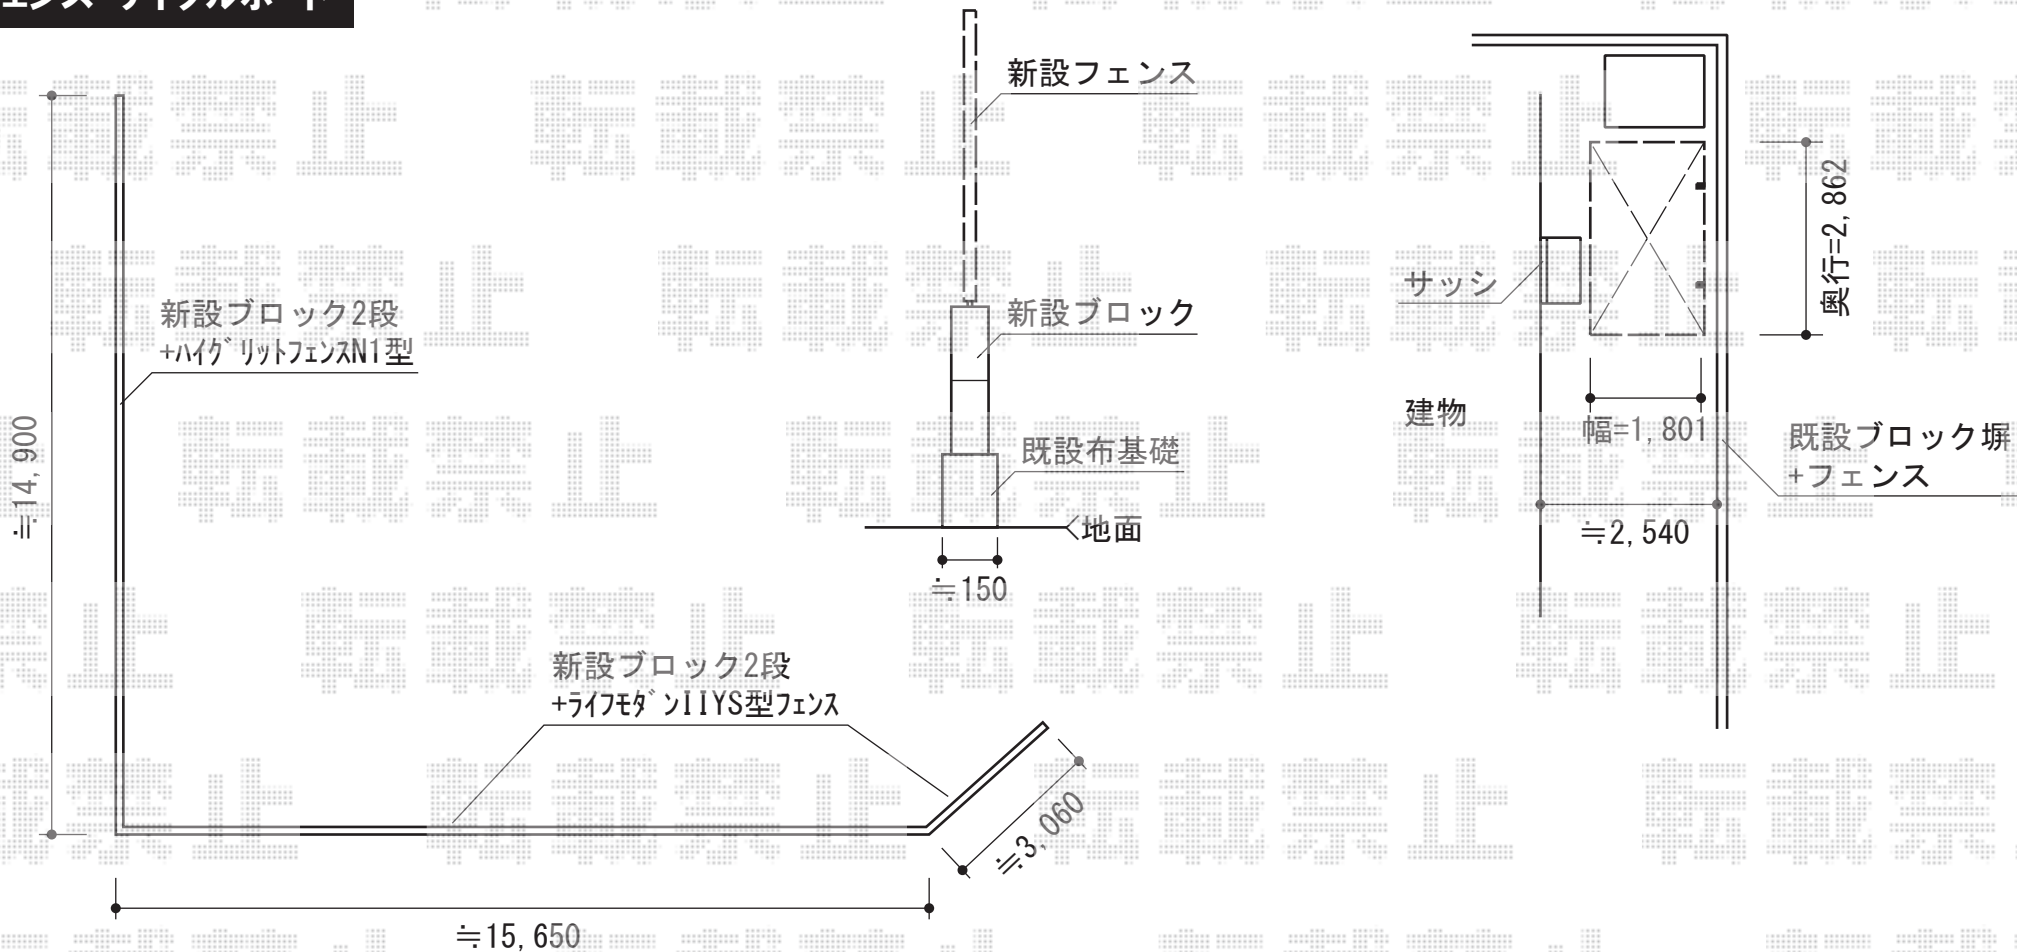

TOEX ハイグリッドフェンスN1型 間仕切りタイプ
 本体1枚 (W×H) = (2,000mm×800mm) (¥9,600) × 8枚
 スチール柱: T-8 (¥1,800) × 9本
 取付部品: 主柱用T-8 (¥2,500) × 7セット/
 端柱用T-8 (¥1,700) × 2セット
 小口キャップ: (¥400) × 1セット
 色: シャイングレー

TOEX ライフモダンII YS型フェンス 複合色 フリーポールタイプ
 本体1枚 (W×H) = (1,979mm×800mm) (¥55,000) × 10枚
 柱仕様: T-8 (¥3,700) × 12本
 継手部品: (¥500) × 8セット
 端部キャップ: (¥660) × 4セット
 端部部材: (¥1,900) × 4セット
 コーナー継手: ポール付/T-8 (¥1730) × 1セット
 色: シャイングレー+ミディアムチェリー

トステム カーブポートシグマIII ミニ 積雪~30cm対応
 幅=1,801mm 奥行=2,862mm
 色: シャイングレー
 屋根材: ガリレポリカ (クリアマット/すりガラス調)
 柱仕様: 標準柱仕様 (有効高 約1,800mm)

現場状況や作図制限により概略図の内容と多少の違いが生じることがございます。
 施工時は、現場優先とさせて頂きたく思いますので、お立会い頂き、
 最終のご指示のほど、何卒、宜しくお願い致します。



EX-SHOP
[HTTP://WWW.EX-SHOP.NET](http://www.ex-shop.net)

担当: 岡本