


カーポート・フェンス

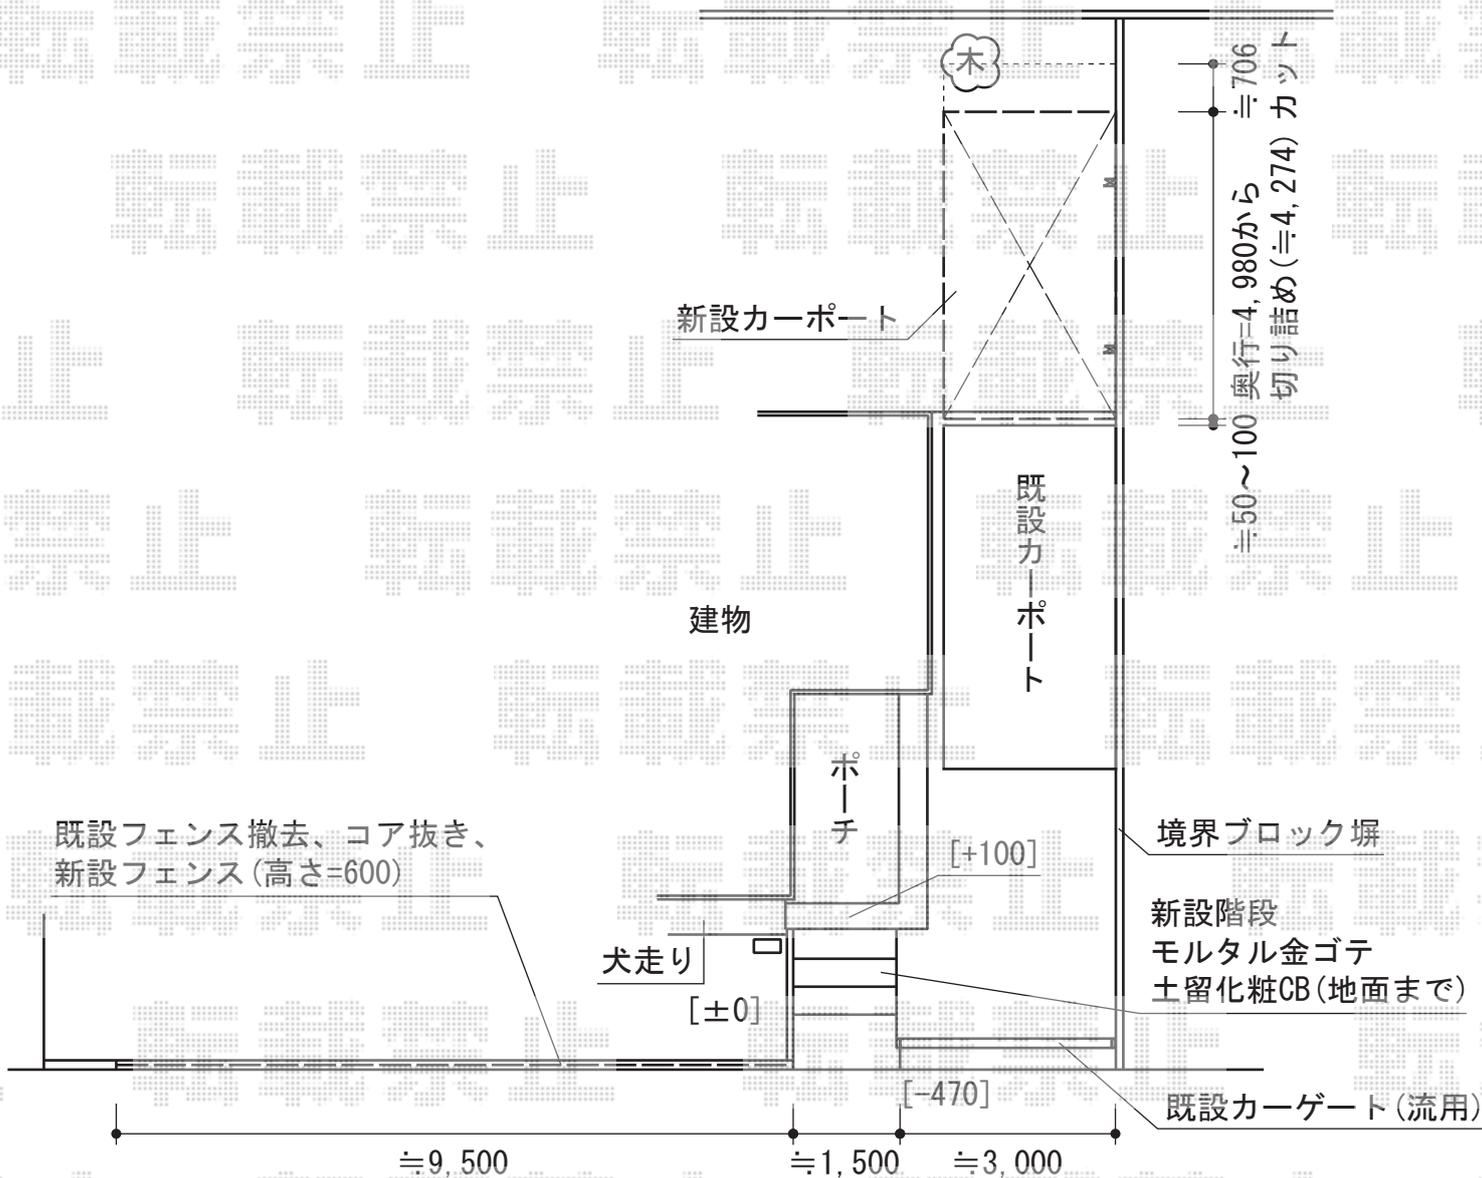

トステム カーポートシグマIII 積雪~30cm対応
 幅=2,401mm
 奥行=4,980mm
 色: シャイングレー
 屋根材: 熱線吸収ポリカーボネート(ライトブルーマット調)
 柱仕様: ロング柱23仕様(有効高 約2,300mm)

YKK AP レスティナメッシュフェンス2型 自由柱施工
 本体1枚(W×H)=(1,975×600mm) (¥9,000.-) ×5枚
 自由柱: T60 (¥3,000.-) ×6本
 エンドキャップ: (¥700.-) ×1セット
 色: プラチナステン

現場状況や作図制限により概略図の内容と多少の違いが生じることがございます。
 施工時は、現場優先とさせて頂きたく思いますので、お立会い頂き、
 最終のご指示のほど、何卒、宜しくお願い致します。



EX-SHOP
[HTTP://WWW.EX-SHOP.NET](http://www.ex-shop.net)

担当: 本田