


レイナツインポート 積雪~20cm対応

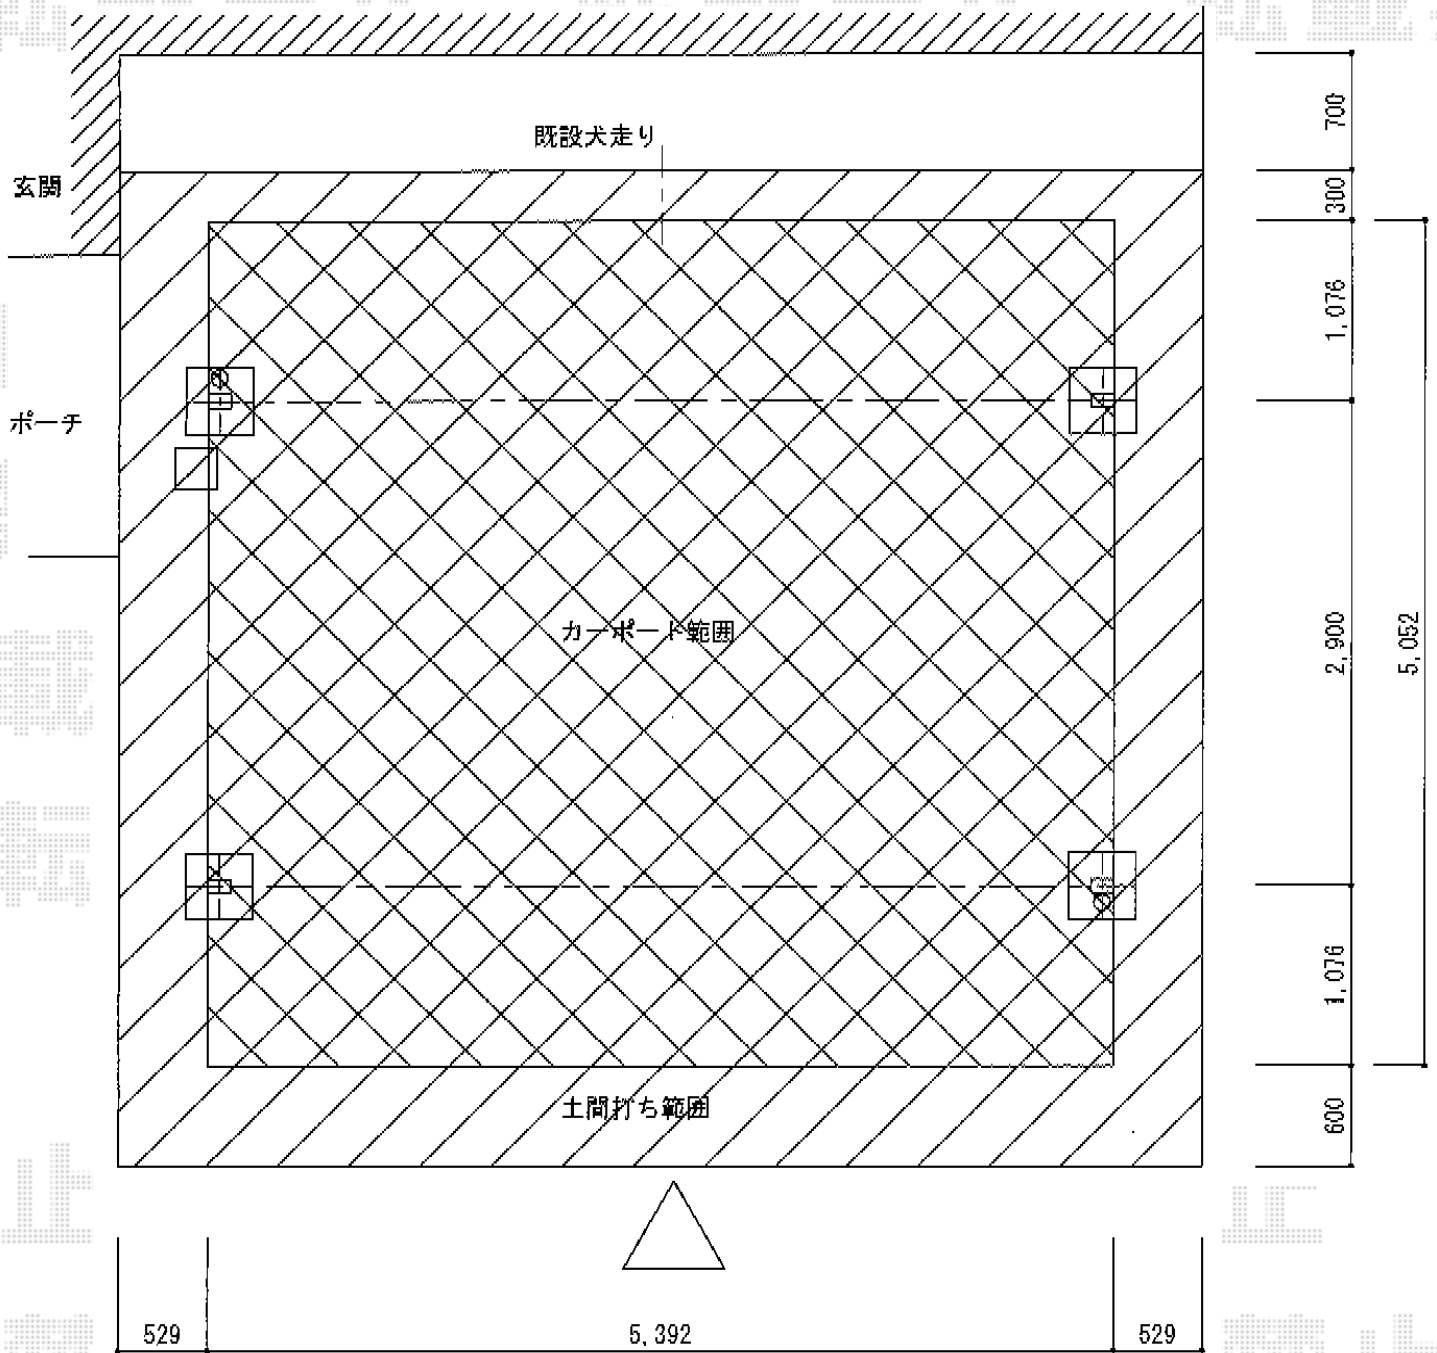

現状は砂利敷き

YKK AP レイナツインポート 積雪~20cm対応  
 幅=5,392mm  
 奥行=5,052mm  
 色：ブラウン  
 屋根材：熱線遮断ポリカーボネート(トーマイマット)  
 柱仕様：ハイルーフ柱

現場状況や作図制限により概略図の内容と多少の違いが生じることがございます。  
 施工時は、現場優先とさせて頂きたく思いますので、お立会い頂き、  
 最終のご指示のほど、何卒、宜しくお願い致します。



EX-SHOP  
[HTTP://WWW.EX-SHOP.NET](http://www.ex-shop.net)

担当：越智