



## ヴェクターテラス R型 テラスタイプ 単体 積雪～20cm対応

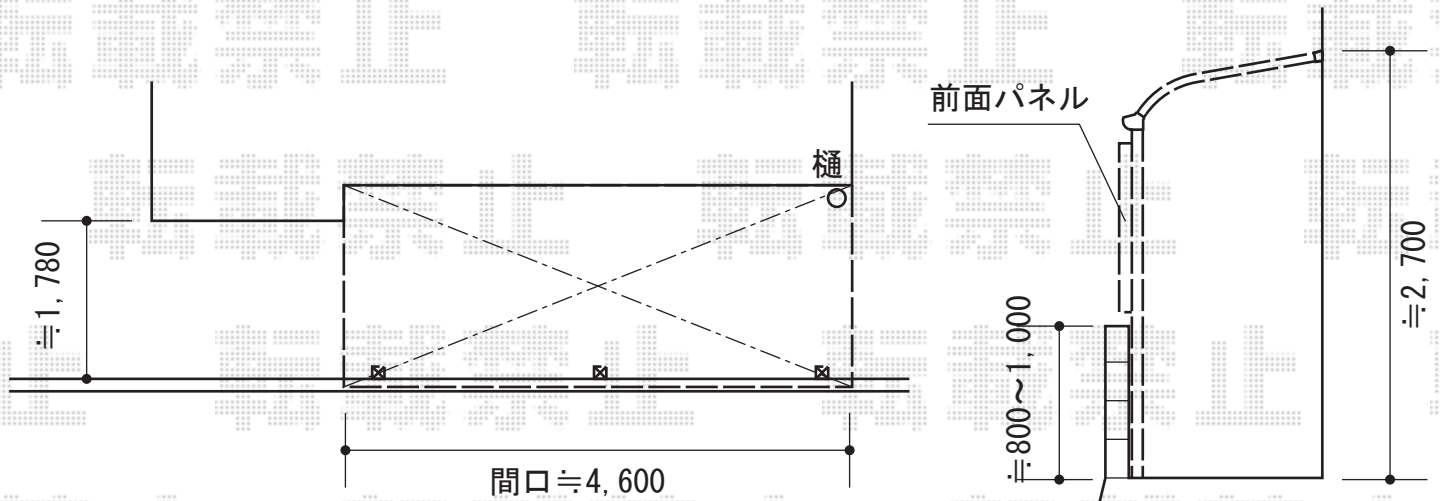

YKK AP ヴェクターテラス R型 テラスタイプ 単体 積雪～20cm対応  
 間口=関東間2.5間 (柱芯々4,395mm 屋根幅4,580mm)  
 出幅=6尺 (1,770mm)  
 色：プラチナステン  
 屋根材：ポリカーボネート (トーマイマット)  
 柱仕様：柱位置固定タイプ (柱2本)  
 施工方法：上止め仕様  
 追加部材：片入隅用部品箱/1セット  
 オプション：前面パネル/高さ=1,000×1段

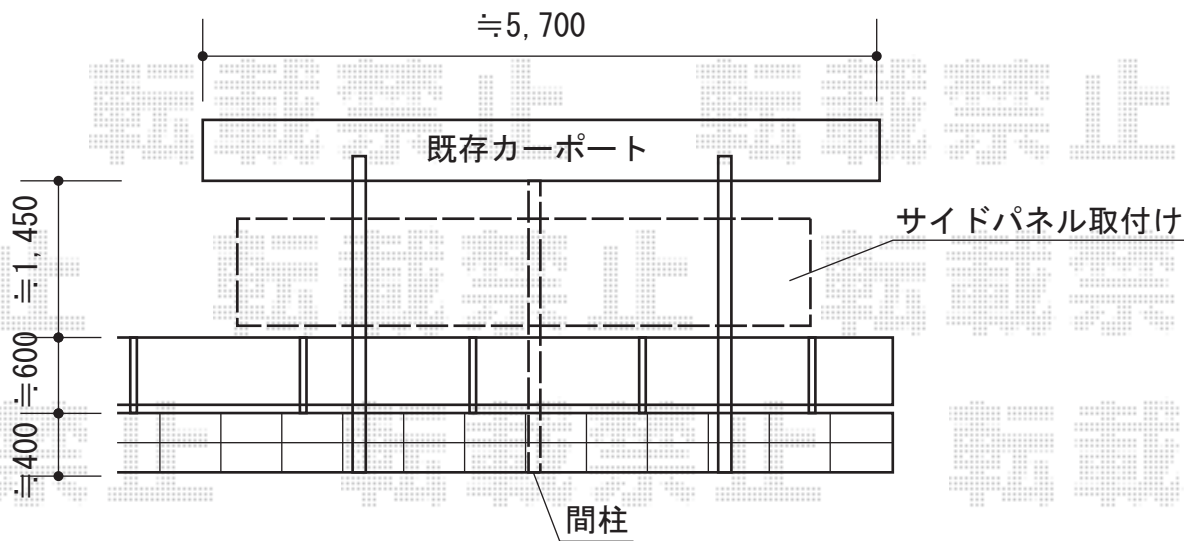

YKK AP レイナポート サイドパネル  
 奥行サイズ：長さ51用  
 高さ=1,036mm  
 色：プラチナステン  
 パネル材：熱線遮断ポリカーボネート (アースブルーマット調)  
 柱仕様：ハイルーフ柱仕様

現場状況や作図制限により概略図の内容と多少の違いが生じることがございます。  
 施工時は、現場優先とさせて頂きたく思いますので、お立会い頂き、  
 最終のご指示のほど、何卒、宜しくお願い致します。



EX-SHOP  
[HTTP://WWW.EX-SHOP.NET](http://www.ex-shop.net)

担当：柘田

全ての著作権は、エクスショップに帰属します。当社とのお取引目的外の使用・複製・転載禁止となっております。