


# レイナポート 縦連棟 積雪～20cm対応

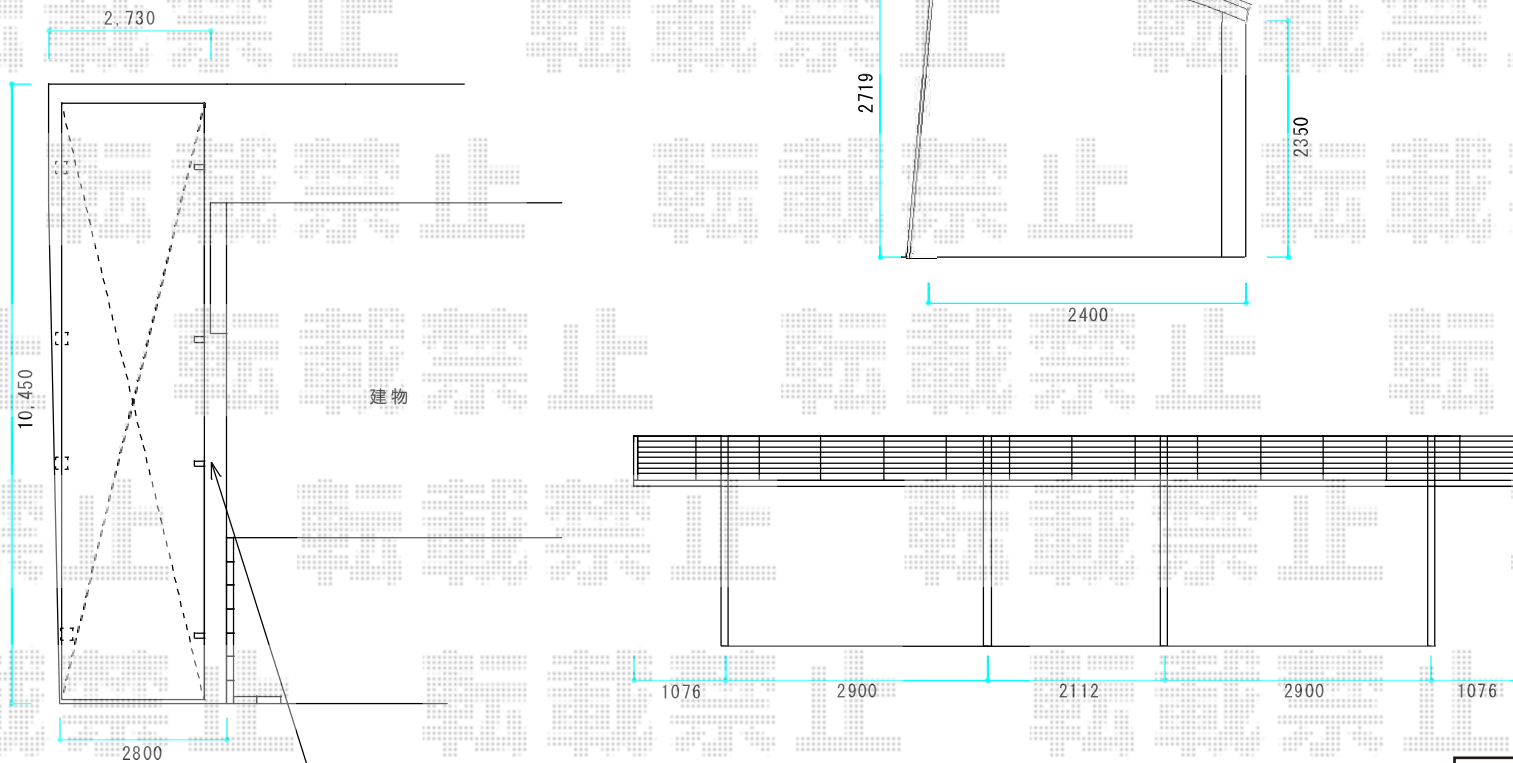

雨水配管が有る恐れがあります 施工当日確認

YKK AP レйнаポート 縦連棟 積雪～20cm対応  
幅=2,400mm  
奥行=10,064mm  
色：プラチナステン  
屋根材：ポリカーボネート（トーマイマット）  
柱仕様：ハイルーフ柱仕様（有効高 約2,355mm）

YKK AP 着脱式サポート 標準・ハイルーフ兼用2本入  
色：プラチナステン  
数量：2セット

YKK AP 屋根ふき材補強部品  
数量：2セット

現場状況や作図制限により概略図の内容と多少の違いが生じることがございます。  
施工時は、現場優先とさせて頂きたく思いますので、お立会い頂き、  
最終のご指示のほど、何卒、宜しくお願い致します。

