
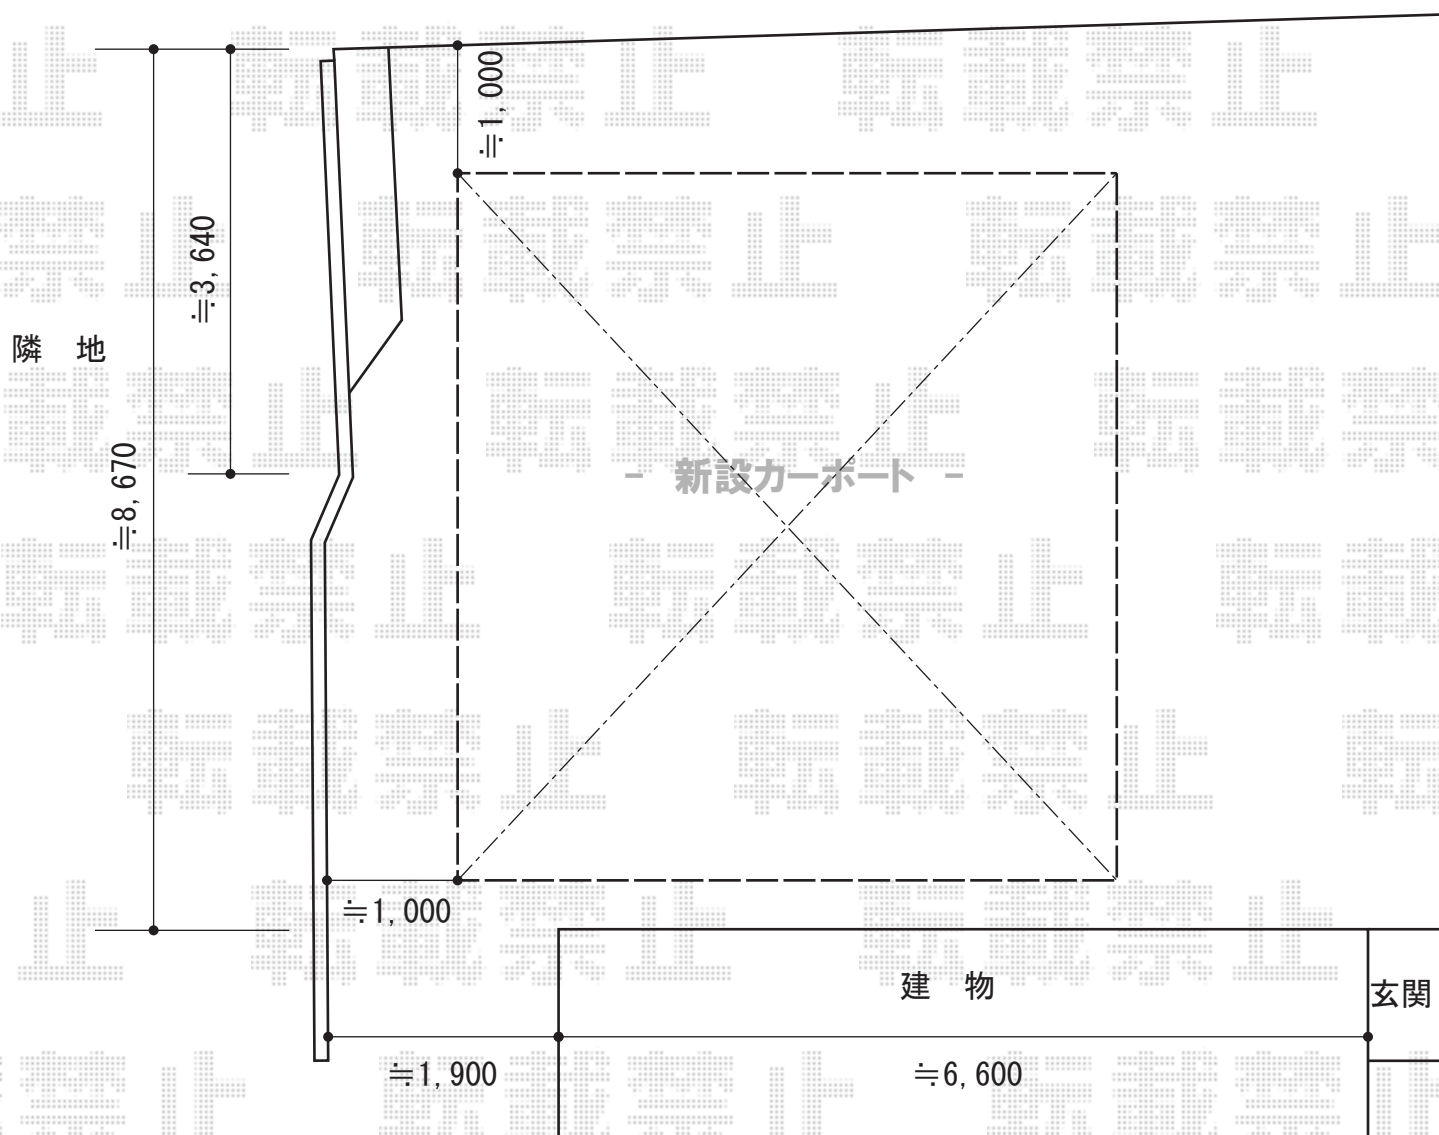


ジーポートneo 積雪100cmAタイプ 2台用 4本柱 積雪～100cm対応

道路

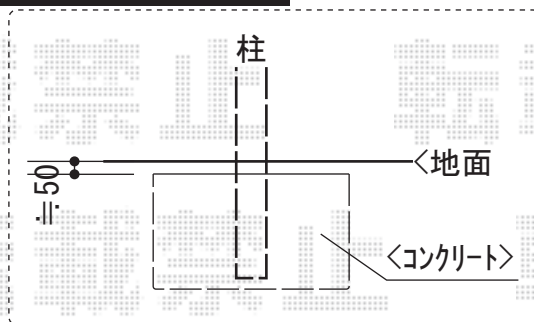

YKK AP ジーポートneo 積雪100cmAタイプ 2台用 4本柱 積雪～100cm対応
 幅=5,511mm
 奥行=5,456mm
 色：プラチナステン
 屋根材：【価格別途】スチール折板（ペフ無）
 柱仕様：標準柱仕様（有効高 約2,355mm）

現場状況や作図制限により概略図の内容と多少の違いが生じることがございます。
 施工時は、現場優先とさせて頂きたく思いますので、お立会い頂き、
 最終のご指示のほど、何卒、宜しくお願い致します。



EX-SHOP
 HTTP://WWW.EX-SHOP.NET
 担当：本田