


リウッドデッキ 200 単体

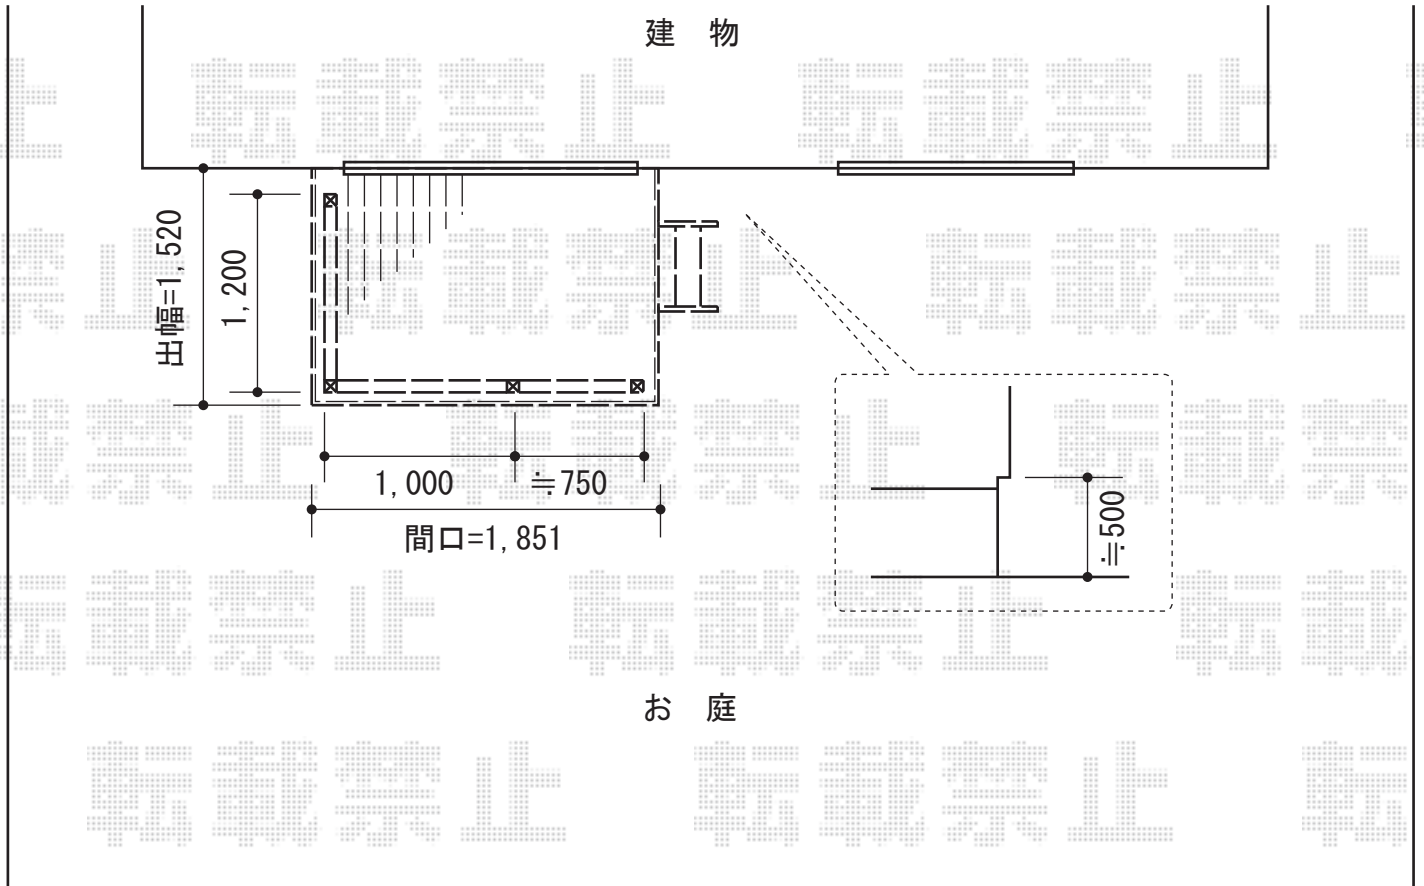

YKK AP リウッドデッキ 200 単体
間口=1.0間 (1,851mm) 出幅=5尺 (1,520mm)
色：床板/レッドブラウン束柱/カームブラック
床板：縦貼り 束柱：Sタイプ (450mm)

YKK AP リウッドステップ5型 Tタイプ(2段用)
色：レッドブラウン

YKK AP リウッドデッキ 200 リウッドデッキフェンス1型
本体1枚 (W×H) = (800mm×800mm) ×1枚/
(1,000mm×800mm) ×1枚/(1,200mm×800mm) ×1枚
中柱：T80×1本 端柱：T80×2本
90度専用角柱：T80×1本
色：レッドブラウン 追加部材：デッキ材補強材×1セット

現場状況や作図制限により概略図の内容と多少の違いが生じることがございます。
施工時は、現場優先とさせて頂きたく思いますので、お立会い頂き、
最終のご指示のほど、何卒、宜しくお願い致します。



EX-SHOP
HTTP://WWW.EX-SHOP.NET

担当：岡本