
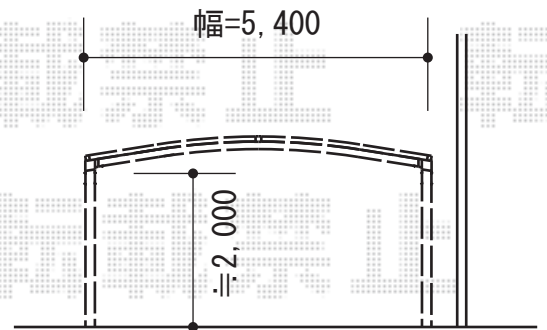
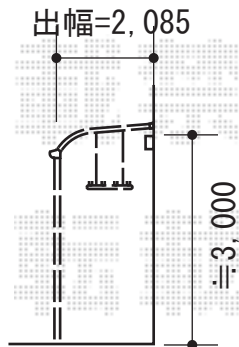


カーポート・テラス屋根

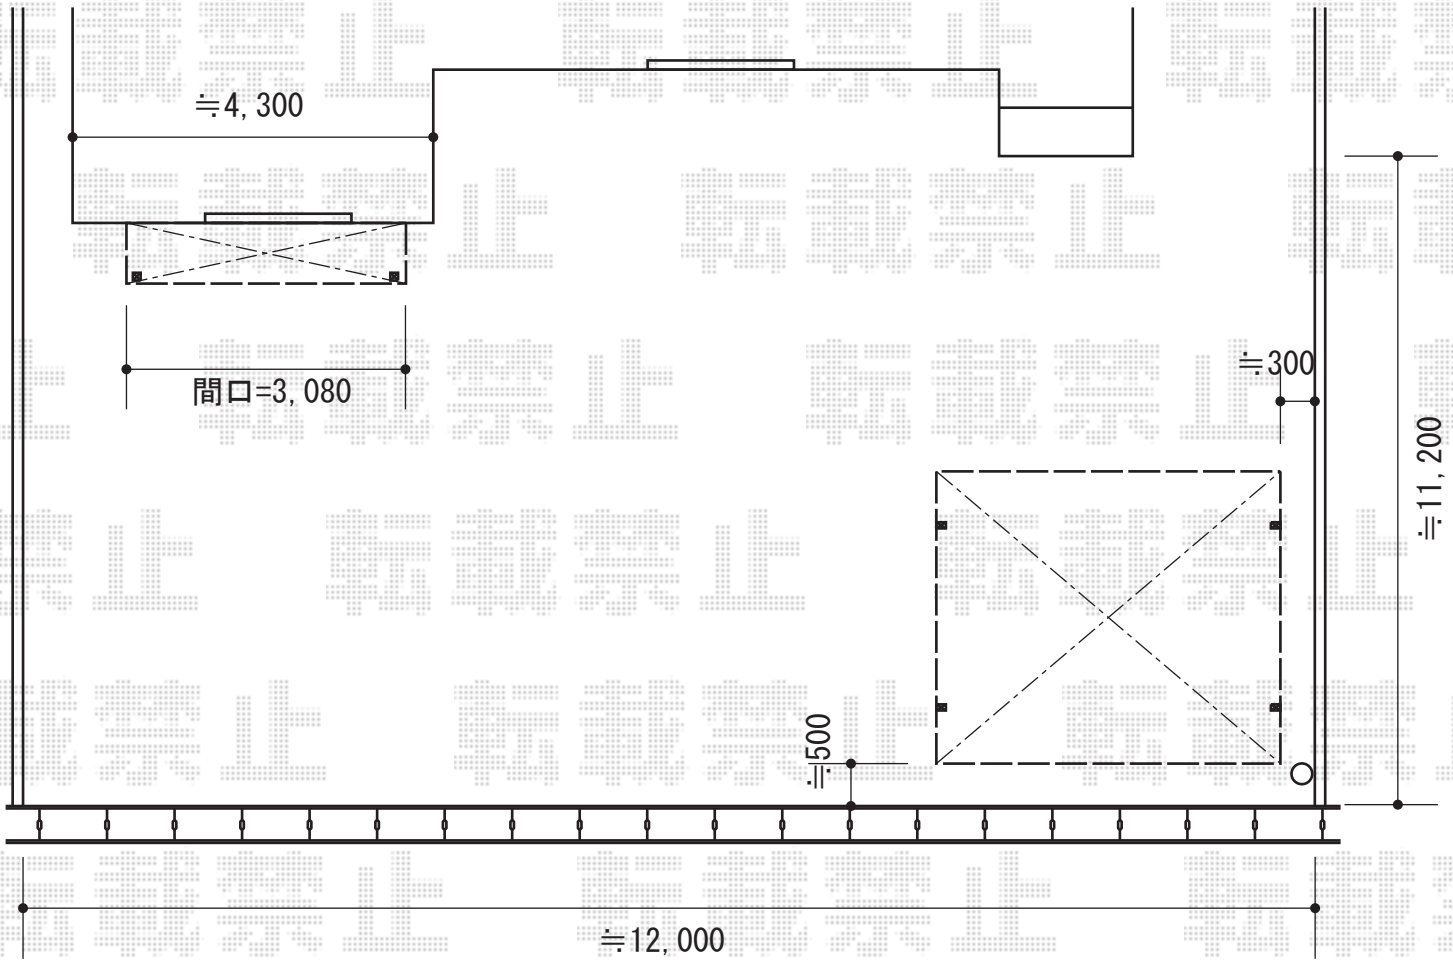

トステム パワーアルファ RB型 テラスタイプ 単体 積雪～30cm対応
 間口=関東間1.5間 (柱芯々2,755mm 屋根幅3,080mm)
 出幅=7尺 (2,085mm)
 色：シャイングレー
 屋根材：ポリカーボネート (クリアマット・すりガラス調)
 柱仕様：柱位置固定タイプ (柱2本)
 施工方法：上止め仕様

トステム 吊下げ物干し 標準 2本入
 色：シャイングレー
 数量：1セット

YKK AP レイナツインポート 積雪～20cm対応
 幅=5,392mm
 奥行=5,052mm
 色：プラチナステン
 屋根材：ポリカーボネート (アースブルー)
 柱仕様：標準柱仕様 (有効高 約2,000mm)

現場状況や作図制限により概略図の内容と多少の違いが生じることがございます。
 施工時は、現場優先とさせて頂きたく思いますので、お立会い頂き、
 最終のご指示のほど、何卒、宜しくお願い致します。



EX-SHOP
 HTTP://WWW.EX-SHOP.NET

担当：岡本

全ての著作権は、エクスショップに帰属します。当社とのお取引目的外の使用・複製・転載禁止となっております。