


カーブポートシグマIII 積雪~30cm対応

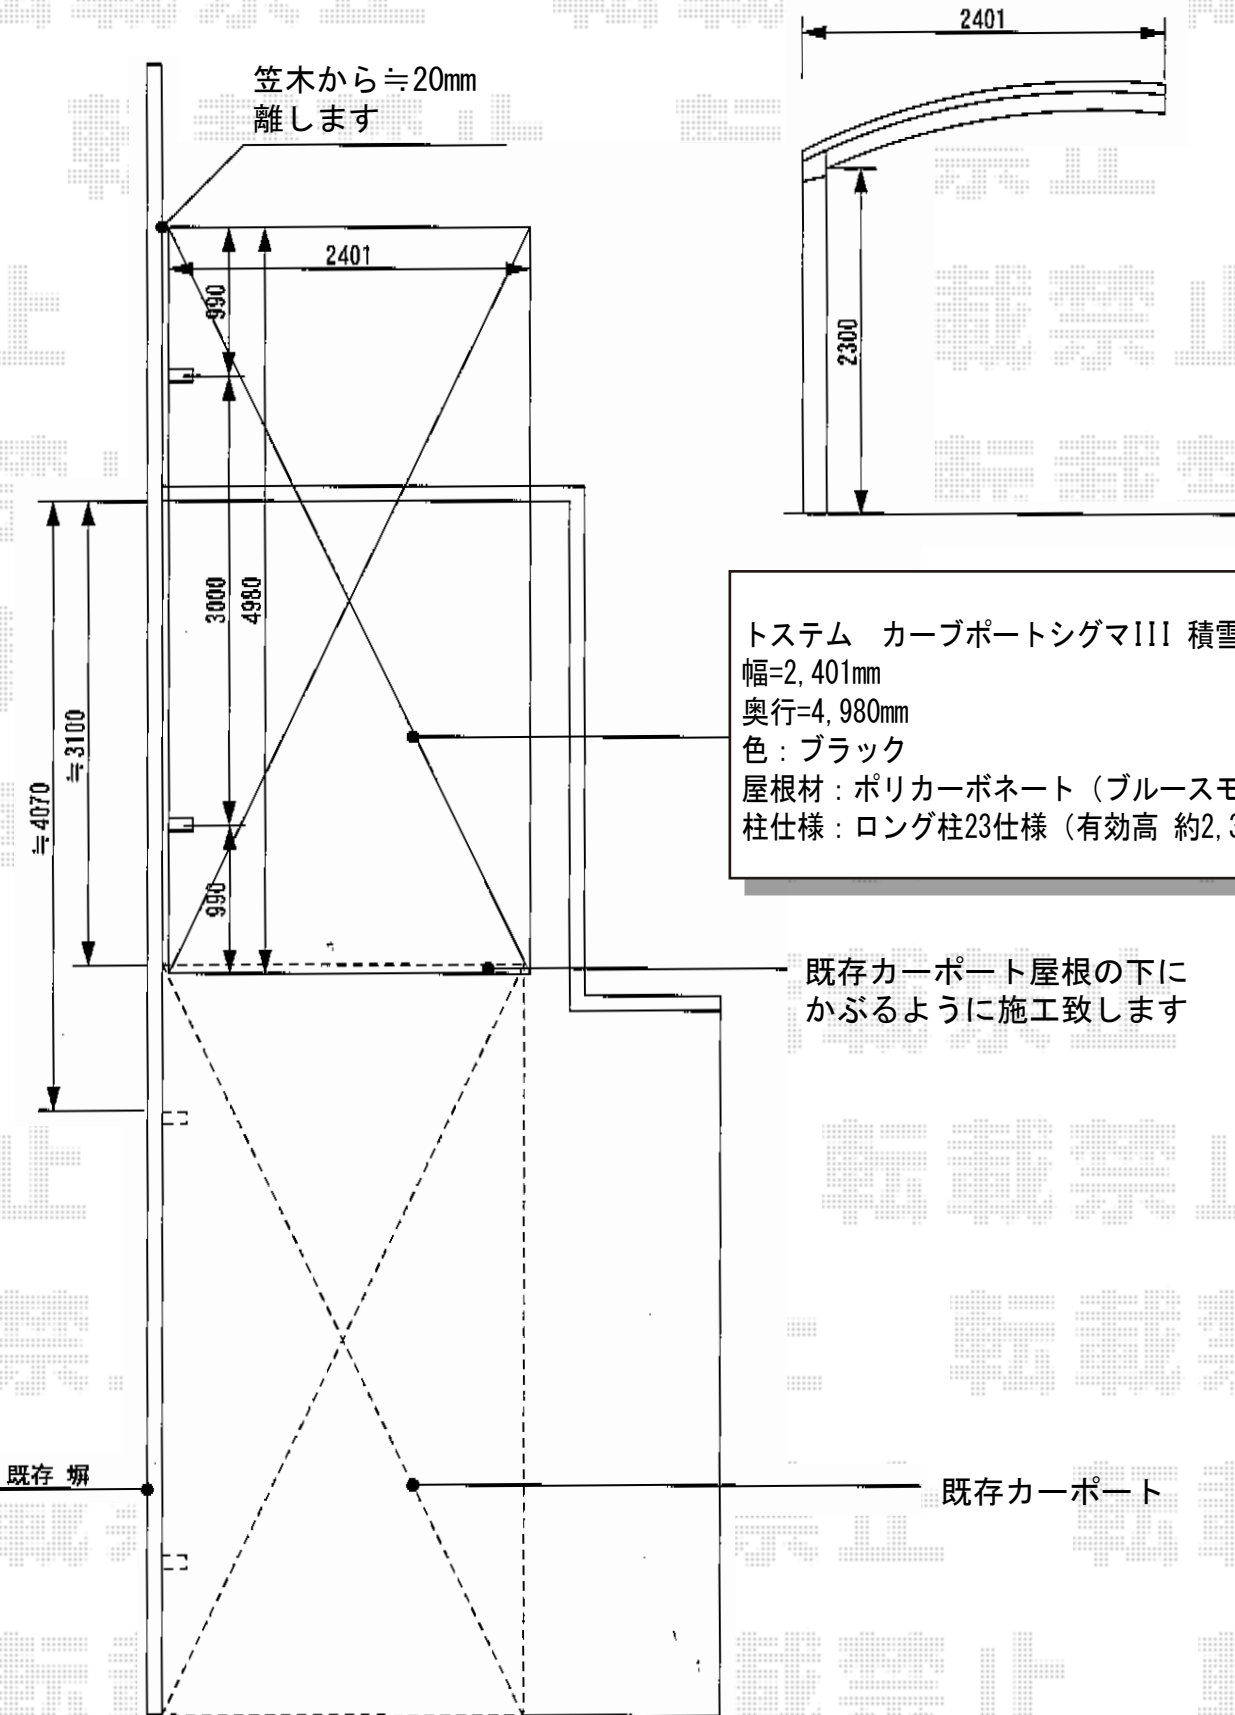

トステム カーブポートシグマIII 積雪~30cm対応
 幅=2,401mm
 奥行=4,980mm
 色：ブラック
 屋根材：ポリカーボネート（ブルースモーク）
 柱仕様：ロング柱23仕様（有効高 約2,300mm）

既存カーポート屋根の下にかぶるように施工致します

既存カーポート

現場状況や作図制限により概略図の内容と多少の違いが生じることがございます。
 施工時は、現場優先とさせて頂きたく思いますので、お立会い頂き、
 最終のご指示のほど、何卒、宜しくお願い致します。



EX-SHOP
[HTTP://WWW.EX-SHOP.NET](http://www.ex-shop.net)

担当：本田