
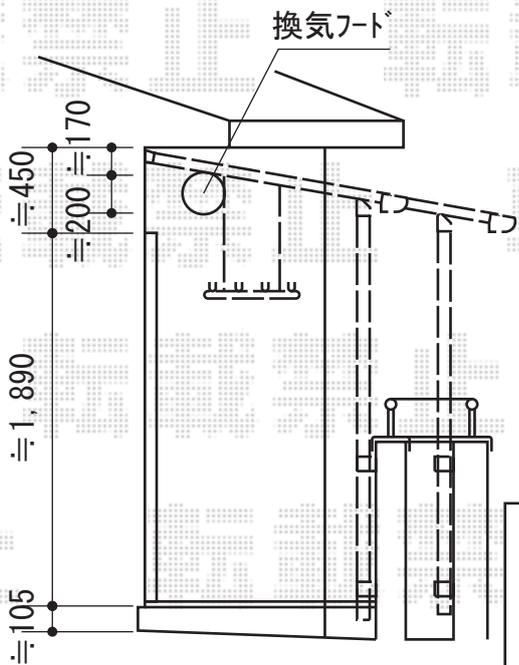


# バルコニー屋根

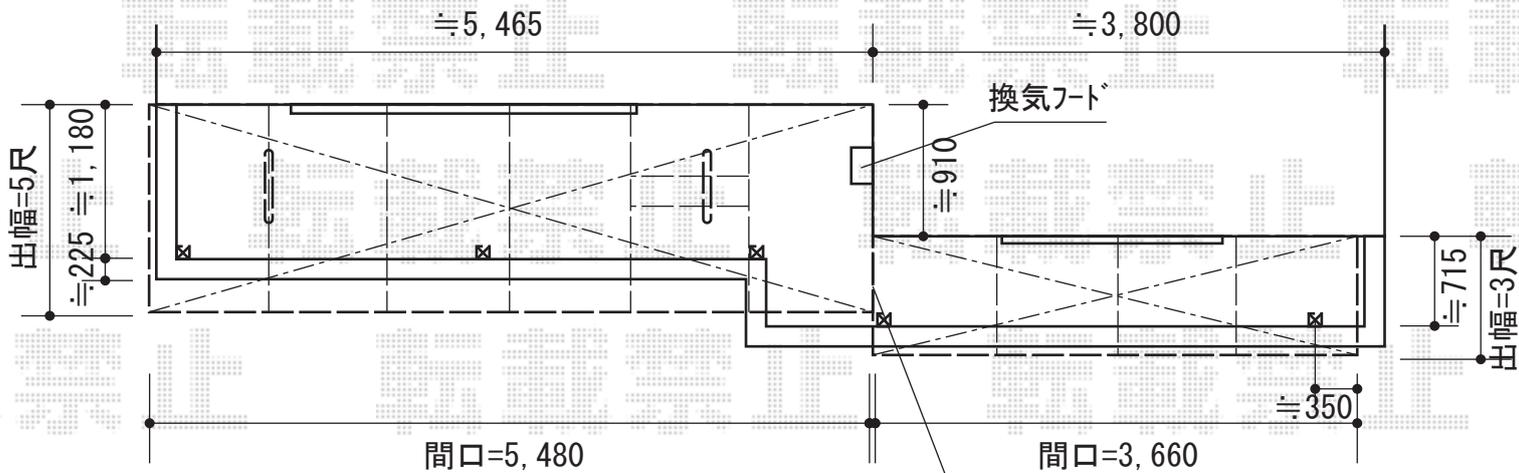

施工に際して、  
オプション：物干しの  
取付け位置・高さの  
ご確認を頂きますよう、  
お願い致します。

トステム ライザーテラスII F型 屋根タイプ 単体 積雪~20cm対応  
間口=3660(関東間仕様)mm  
出幅=885mm  
色：オータムブラウン  
屋根材：ポリカーボネート (ブラウン)  
柱仕様：柱奥行移動タイプ  
施工方法：下止め仕様

トステム ライザーテラスII F型 屋根タイプ 連棟 積雪~20cm対応  
間口=5480(関東間仕様)mm  
出幅=1,485mm  
色：オータムブラウン  
屋根材：ポリカーボネート (ブラウン)  
柱仕様：柱奥行移動タイプ  
施工方法：下止め仕様  
柱固定部品仕様：アルミコーナー用  
追加部材：前枠側出幅違いカバー・部品

現場状況や作図制限により概略図の内容と多少の違いが生じることがございます。  
施工時は、現場優先とさせて頂きたく思いますので、お立会い頂き、  
最終のご指示のほど、何卒、宜しくお願い致します。



EX-SHOP  
HTTP://WWW.EX-SHOP.NET

担当：宅島