


# カーポート・カーゲート

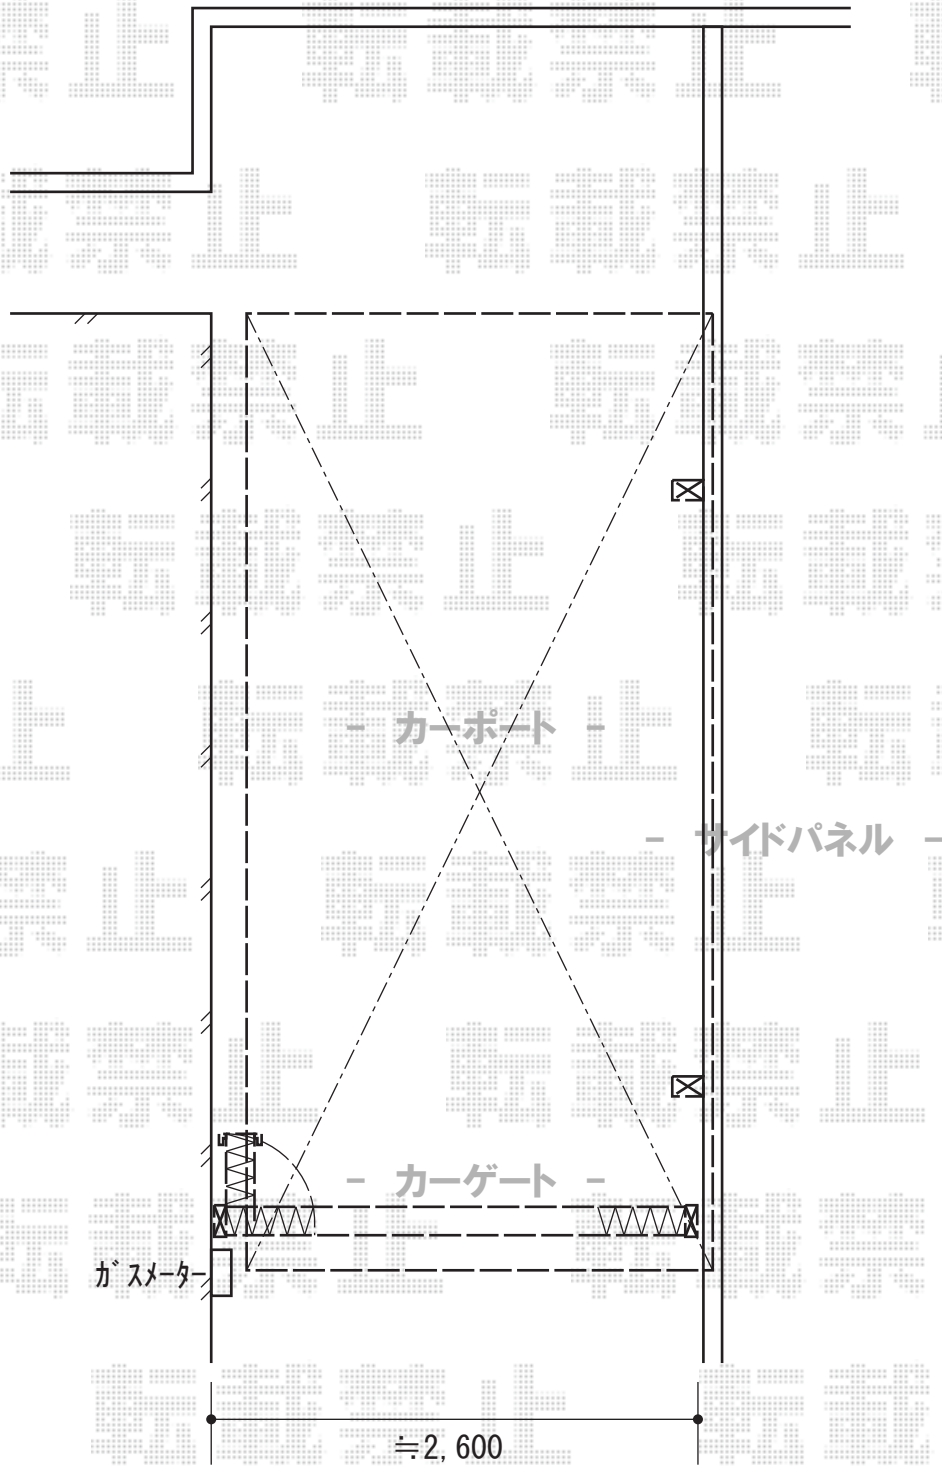

YKK AP レイナポート 積雪~20cm対応  
幅=2,400mm  
奥行=5,052mm  
色：ホワイト  
屋根材：熱線遮断ポリカーボネート(トーマイマット)  
柱仕様：ハイルーフ柱仕様(有効高 約2,355mm)

YKK AP レイナポート トレリスサイドパネル  
奥行サイズ：長さ51用  
高さ=724mm  
色：ホワイト

YKK AP レイオス1型 ノンレール 片開き  
開口幅=2,607mm  
全幅=2,607mm  
たみ幅=397mm  
高さ=1,150mm  
色：ホワイト  
キャスター数：2箇所  
落棒数：2本

現場状況や作図制限により概略図の内容と多少の違いが生じることがございます。  
施工時は、現場優先とさせて頂きたく思いますので、お立会い頂き、  
最終のご指示のほど、何卒、宜しくお願い致します。



EX-SHOP  
HTTP://WWW.EX-SHOP.NET

担当：邑智

全ての著作権は、エクスショップに帰属します。当社とのお取引目的外の使用・複製・転載禁止となっております。