


カーポート・テラス屋根

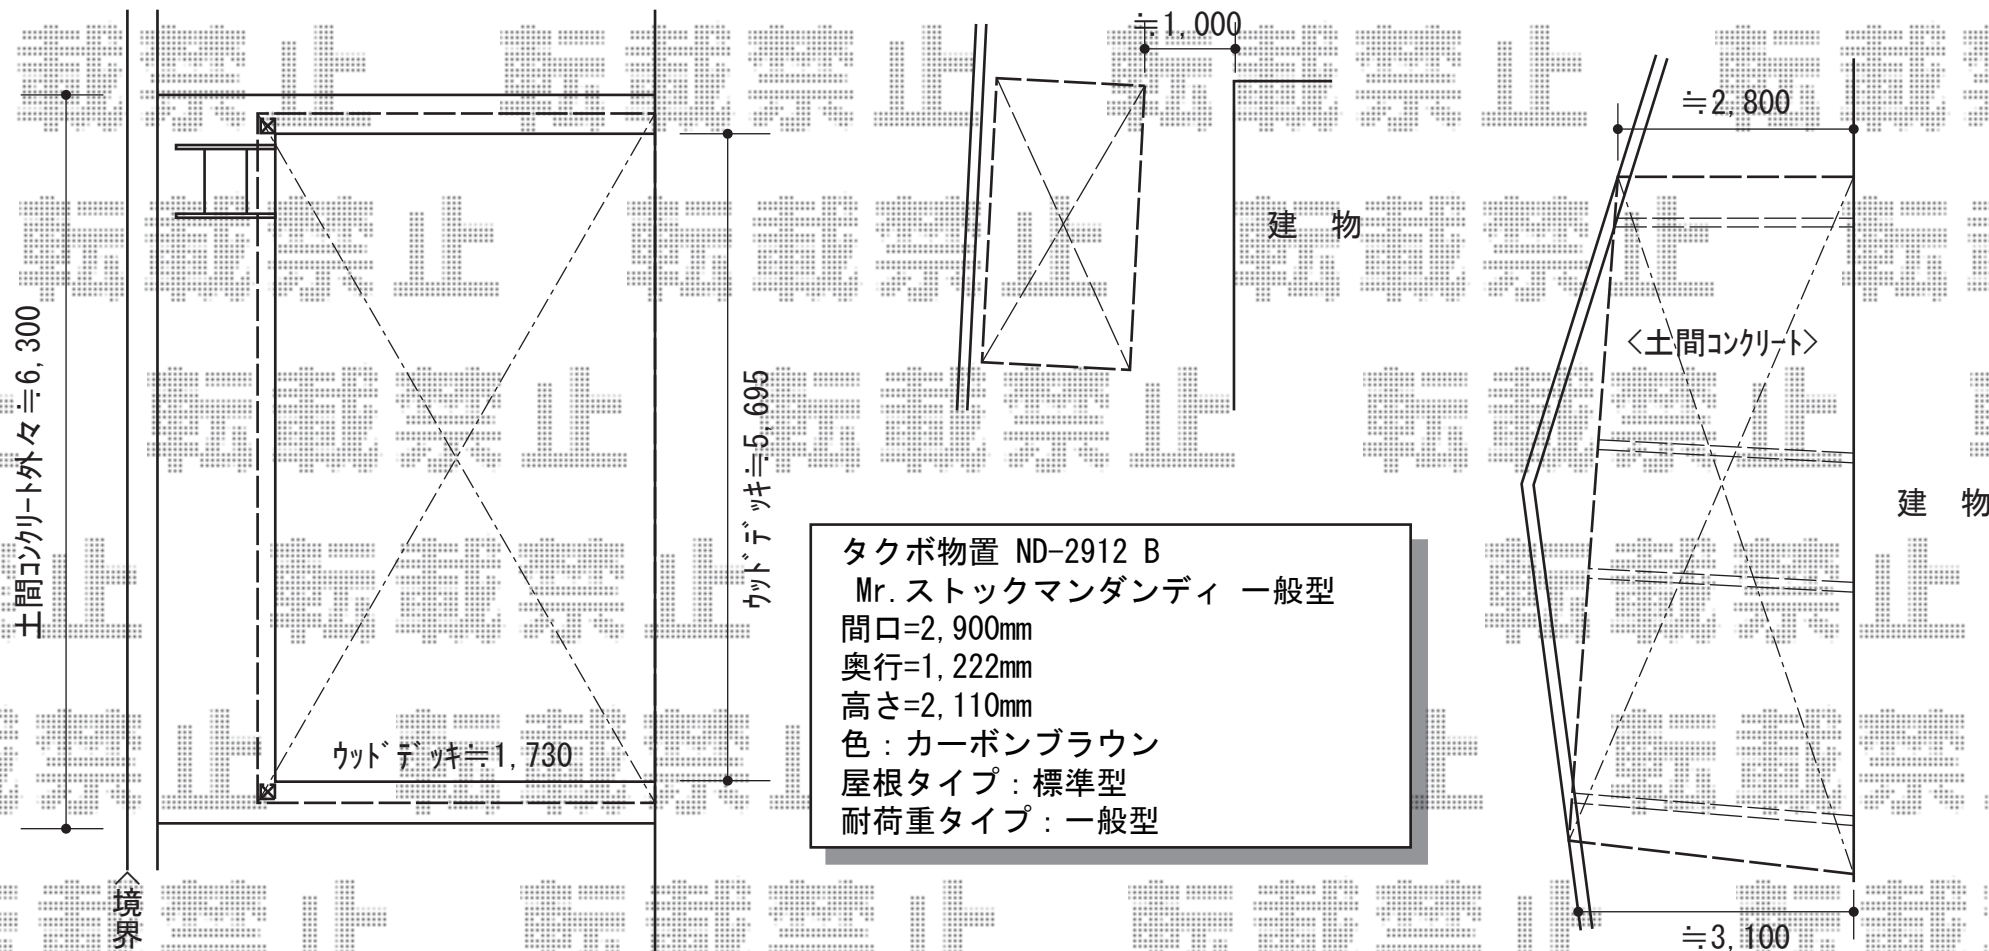

タクボ物置 ND-2912 B
 Mr. ストックマンダンディ 一般型
 間口=2,900mm
 奥行=1,222mm
 高さ=2,110mm
 色：カーボンブラウン
 屋根タイプ：標準型
 耐荷重タイプ：一般型

トステム パワーアルファ RA型 テラスタイプ 単体 積雪~30cm対応
 間口=関東間3.0間 (柱芯々5,510mm屋根幅6,120mm)
 出幅=6尺 (1,785mm)
 色：ホワイト
 屋根材：ポリカーボネート (クリアマット・すりガラス調)
 柱仕様：柱位置固定タイプ (柱2本)
 施工方法：上止め仕様

トステム ルーフポートシグマIII 縦連棟 積雪~30cm対応
 幅=3,023mm
 奥行=9,922mm
 色：シャイングレー
 屋根材：熱線吸収アクアポリカーボネート (ライトブルー)
 柱仕様：ロング柱23仕様 (有効高 約2,300mm)

現場状況や作図制限により概略図の内容と多少の違いが生じることがございます。
 施工時は、現場優先とさせて頂きたく思いますので、お立会い頂き、
 最終のご指示のほど、何卒、宜しくお願い致します。

