


ハイグリッドフェンスUF8型

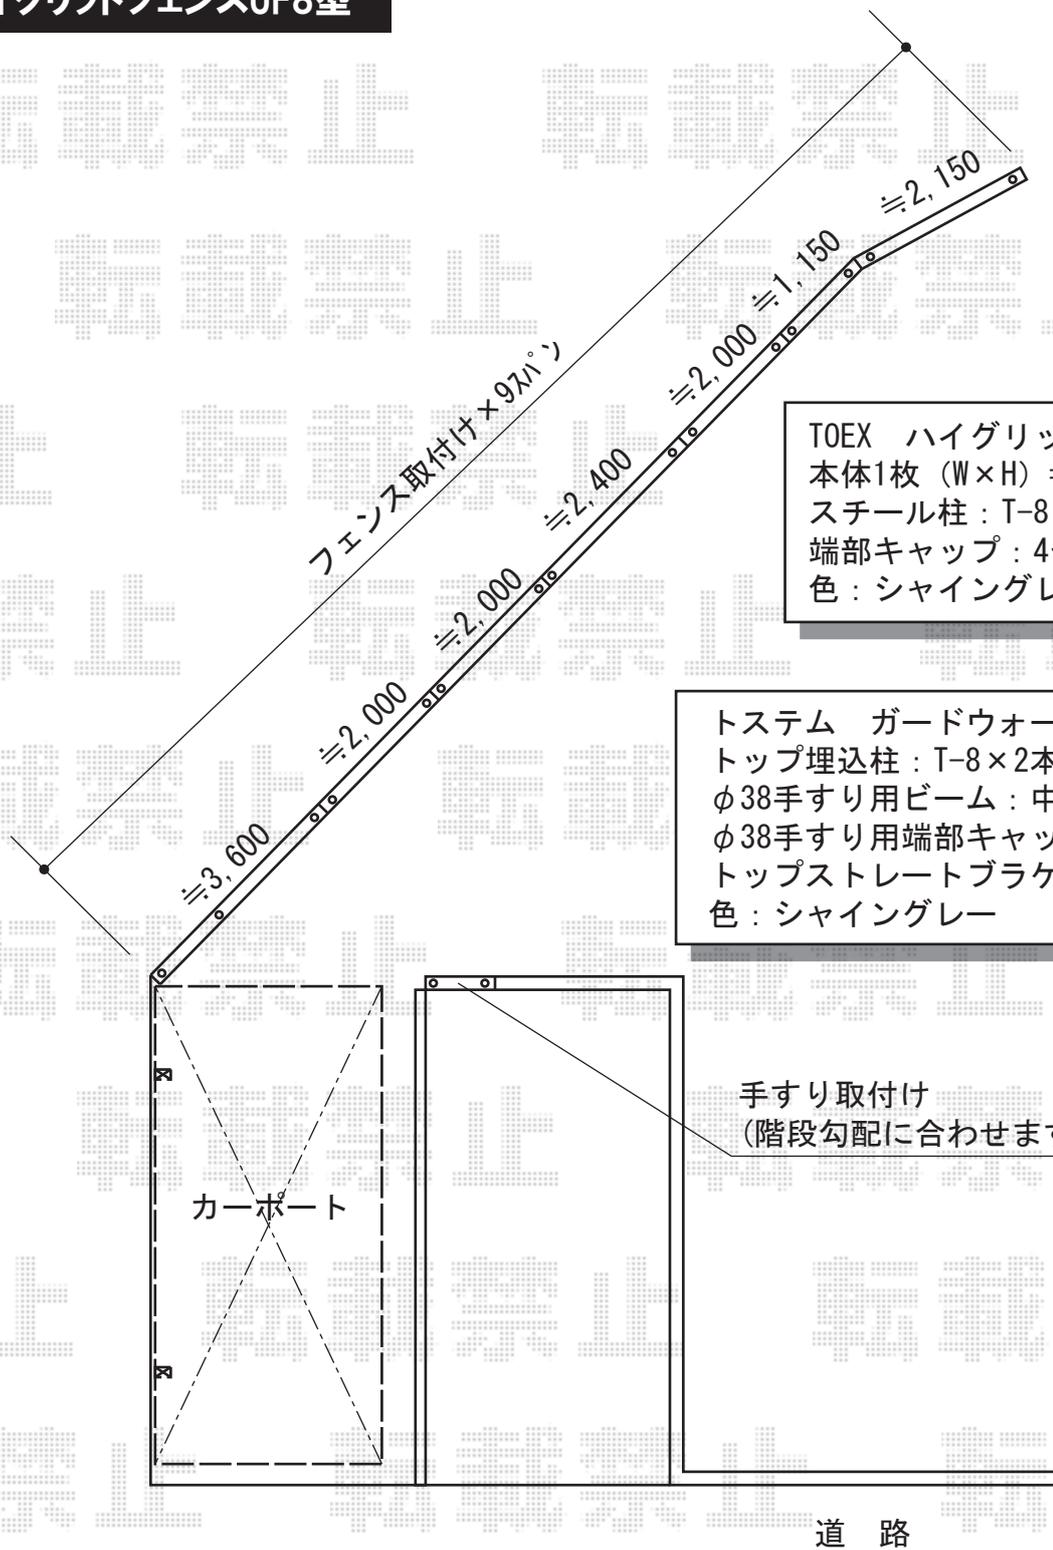

TOEX ハイグリッドフェンスUF8型
 本体1枚 (W×H) = (2,000×800mm) ×9枚
 スチール柱：T-8×16本
 端部キャップ：4セット
 色：シャイングレー

トステム ガードウォーカー
 トップ埋込柱：T-8×2本
 φ38手すり用ビーム：中間W1200×1セット
 φ38手すり用端部キャップ：2セット
 トップストレートブラケット：2セット
 色：シャイングレー

手すり取付け
 (階段勾配に合わせて)

トステム カーブポートシグマIII 積雪～30cm対応
 幅=2,401mm
 奥行=4,980mm
 色：シャイングレー
 屋根材：ポリカーボネート (ブルースモーク)
 柱仕様：ロング柱23仕様 (有効高 約2,300mm)

現場状況や作図制限により概略図の内容と多少の違いが生じることがございます。
 施工時は、現場優先とさせて頂きたく思いますので、お立会い頂き、
 最終のご指示のほど、何卒、宜しくお願い致します。



EX-SHOP
 HTTP://WWW.EX-SHOP.NET
 担当：谷