


バルコニー・テラス屋根

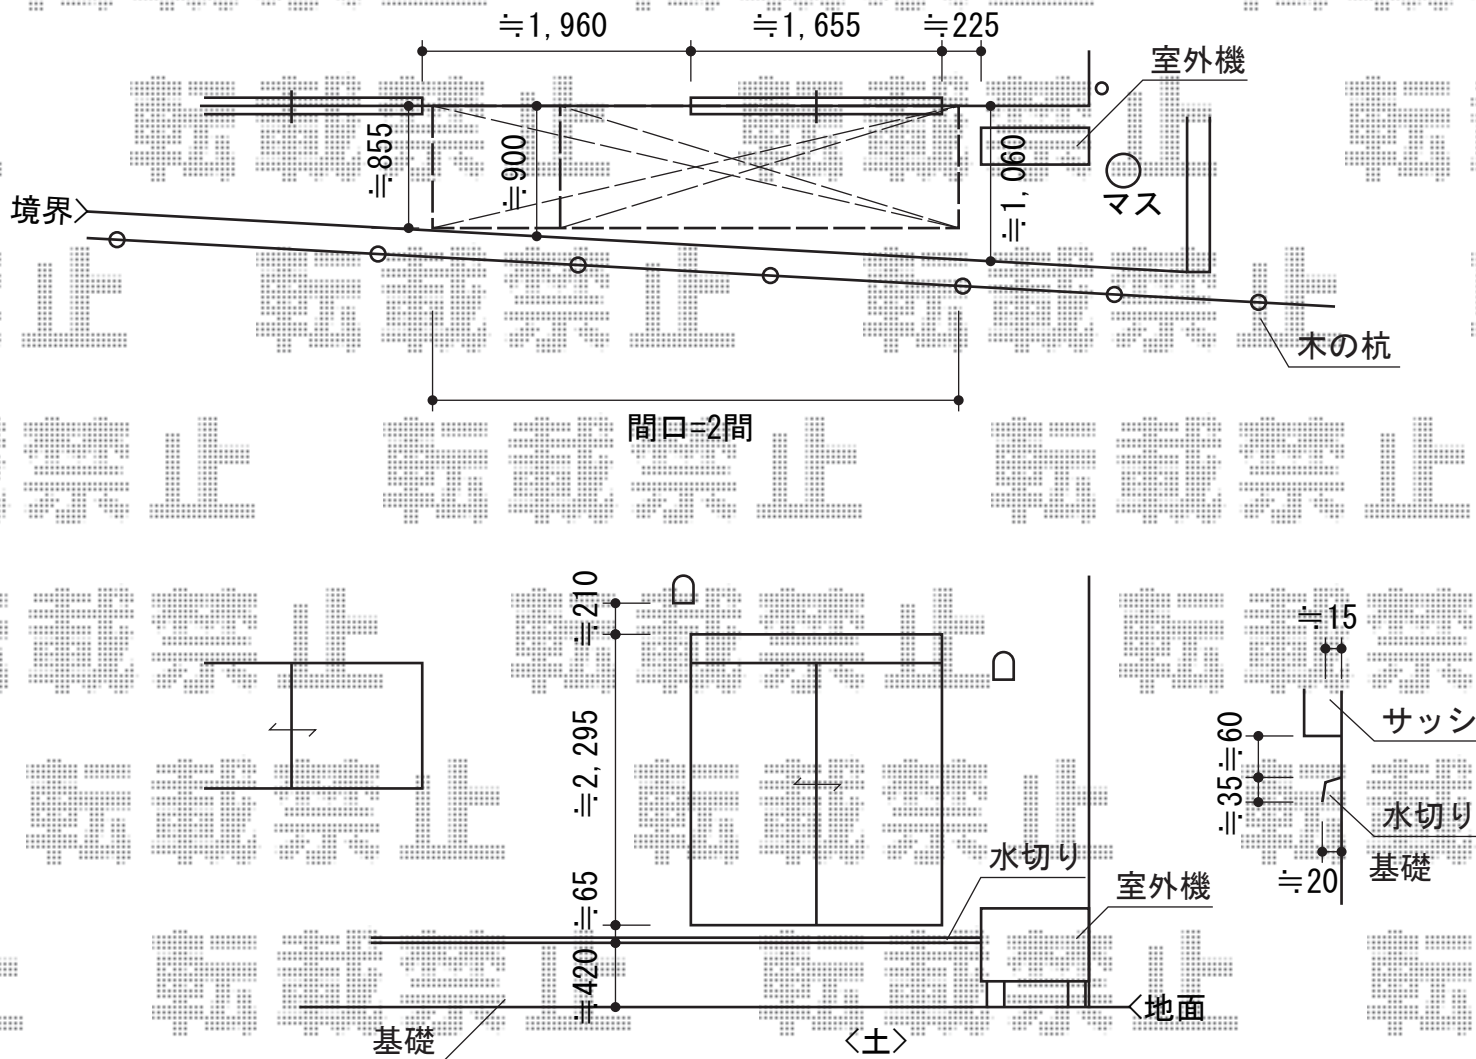

トステム アクトステージA型 太格子 単体 柱建て式
 間口=関東間2.0間 (3,650mm)
 出幅=3尺 (885mm)
 色：シャイングレー
 床材：塩ビデッキボード (木目)
 柱仕様：柱建て式
 オプション：デッキ材雨受け部材
 追加部材：根太掛け補強70角やぐら部材

トステム ライザーテラスII F型 アクトステージ 屋根置き式用 単体 積雪~20cm対応
 間口=関東間2.0間 (4,020mm)
 出幅=3尺 (885mm)
 色：シャイングレー
 屋根材：ポリカーボネート (クリアマット/すりガラス調)
 柱仕様：柱位置固定タイプ (柱2本)
 施工方法：上止め仕様

トステム 吊り下げ物干し 標準 2本入り
 色：シャイングレー

現場状況や作図制限により概略図の内容と多少の違いが生じることがございます。
 施工時は、現場優先とさせて頂きたく思いますので、お立会い頂き、
 最終のご指示のほど、何卒、宜しくお願い致します。



EX-SHOP
[HTTP://WWW.EX-SHOP.NET](http://www.ex-shop.net)

担当：西村

全ての著作権は、エクスショップに帰属します。当社とのお取引目的外の使用・複製・転載禁止となっております。