


ライザーテラスII F型 テラスタイプ 連棟 積雪～20cm対応

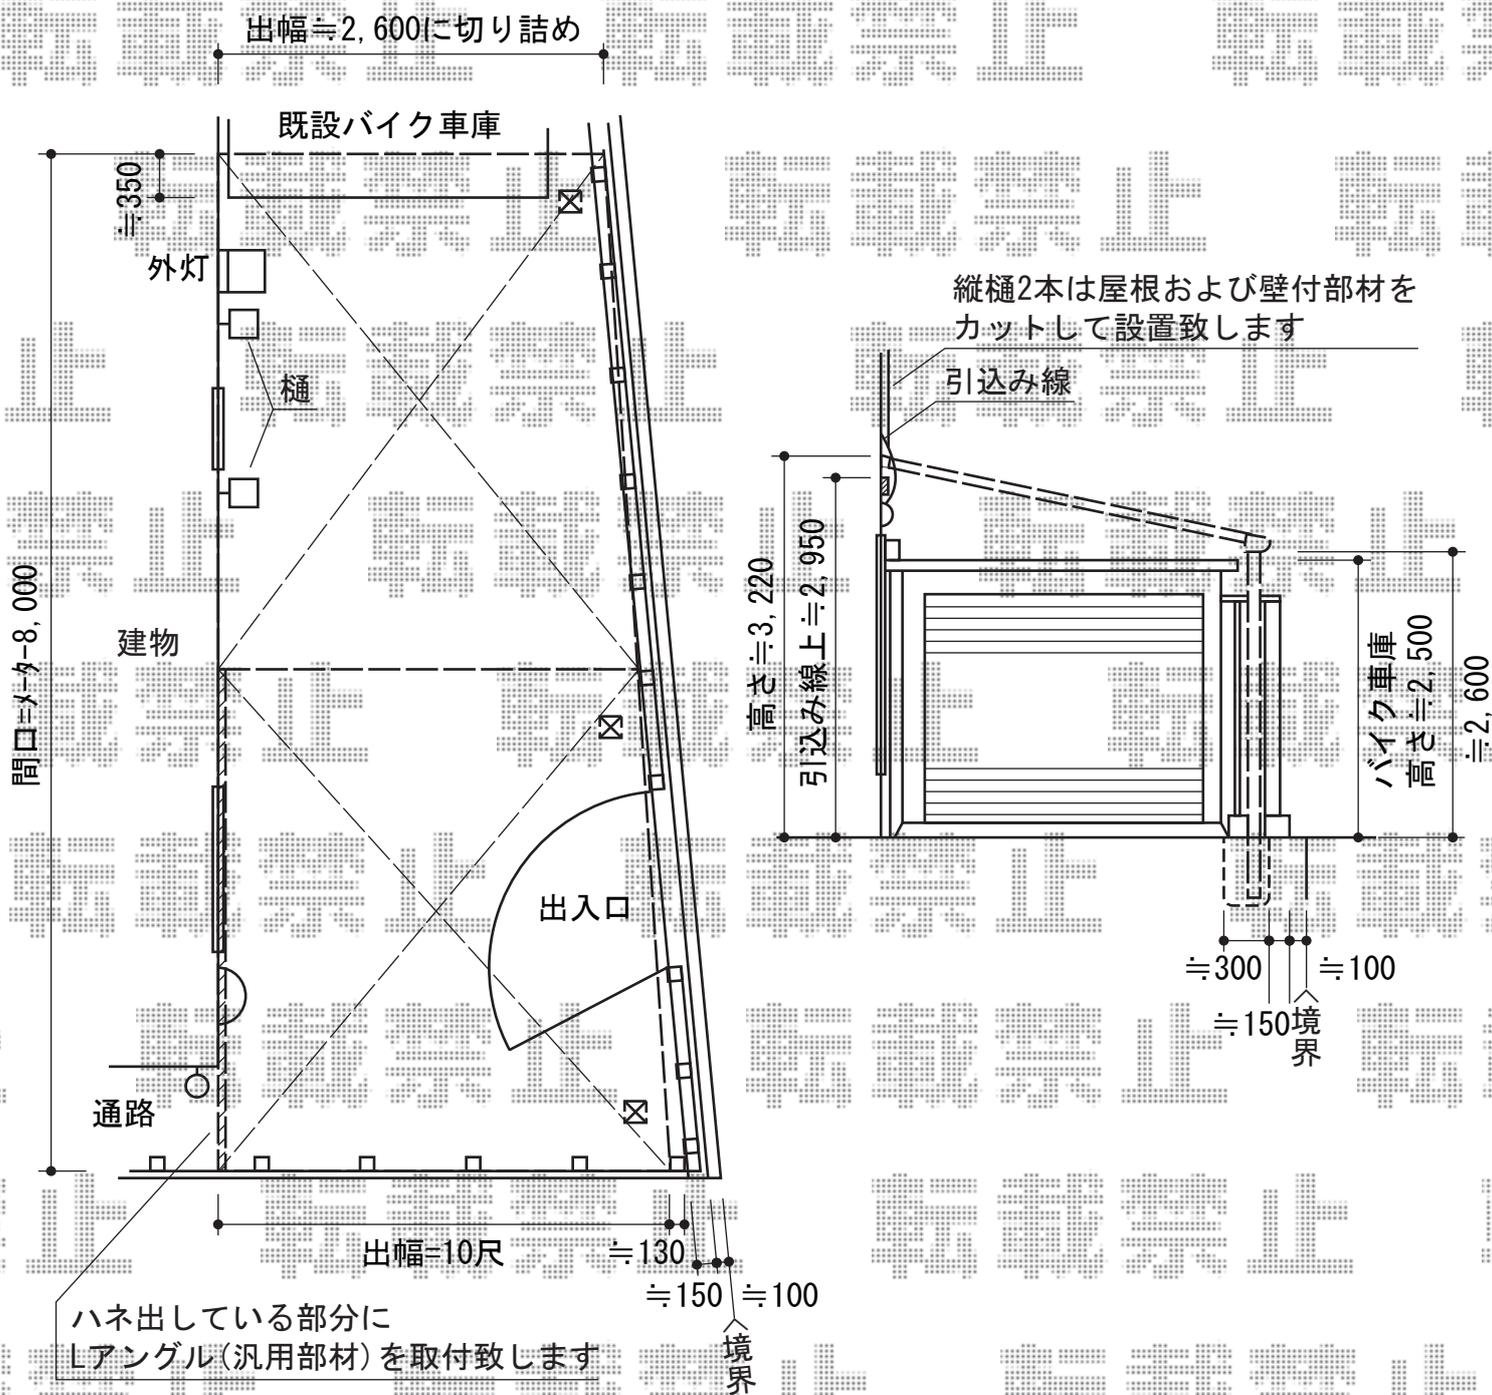

トステム ライザーテラスII F型 テラスタイプ 連棟 積雪～20cm対応  
 間口=メーター8000 (柱芯々7,800mm 屋根幅8,020mm)  
 出幅=10尺 (2,985mm)  
 色：ナチュラルシルバー  
 屋根材：ポリカーボネート (クリアマット・すりガラス調)  
 柱仕様：柱位置固定タイプ (柱3本) /ロング柱  
 施工方法：上止め仕様

---

トステム 吊り下げ式物干し ロング ワイド 2本入  
 色：ナチュラルシルバー  
 数量：1セット

現場状況や作図制限により概略図の内容と多少の違いが生じることがございます。  
 施工時は、現場優先とさせて頂きたく思いますので、お立会い頂き、  
 最終のご指示のほど、何卒、宜しくお願い致します。



EX-SHOP  
 HTTP://WWW.EX-SHOP.NET  
 担当：竹下