


リウッドデッキ200 単体

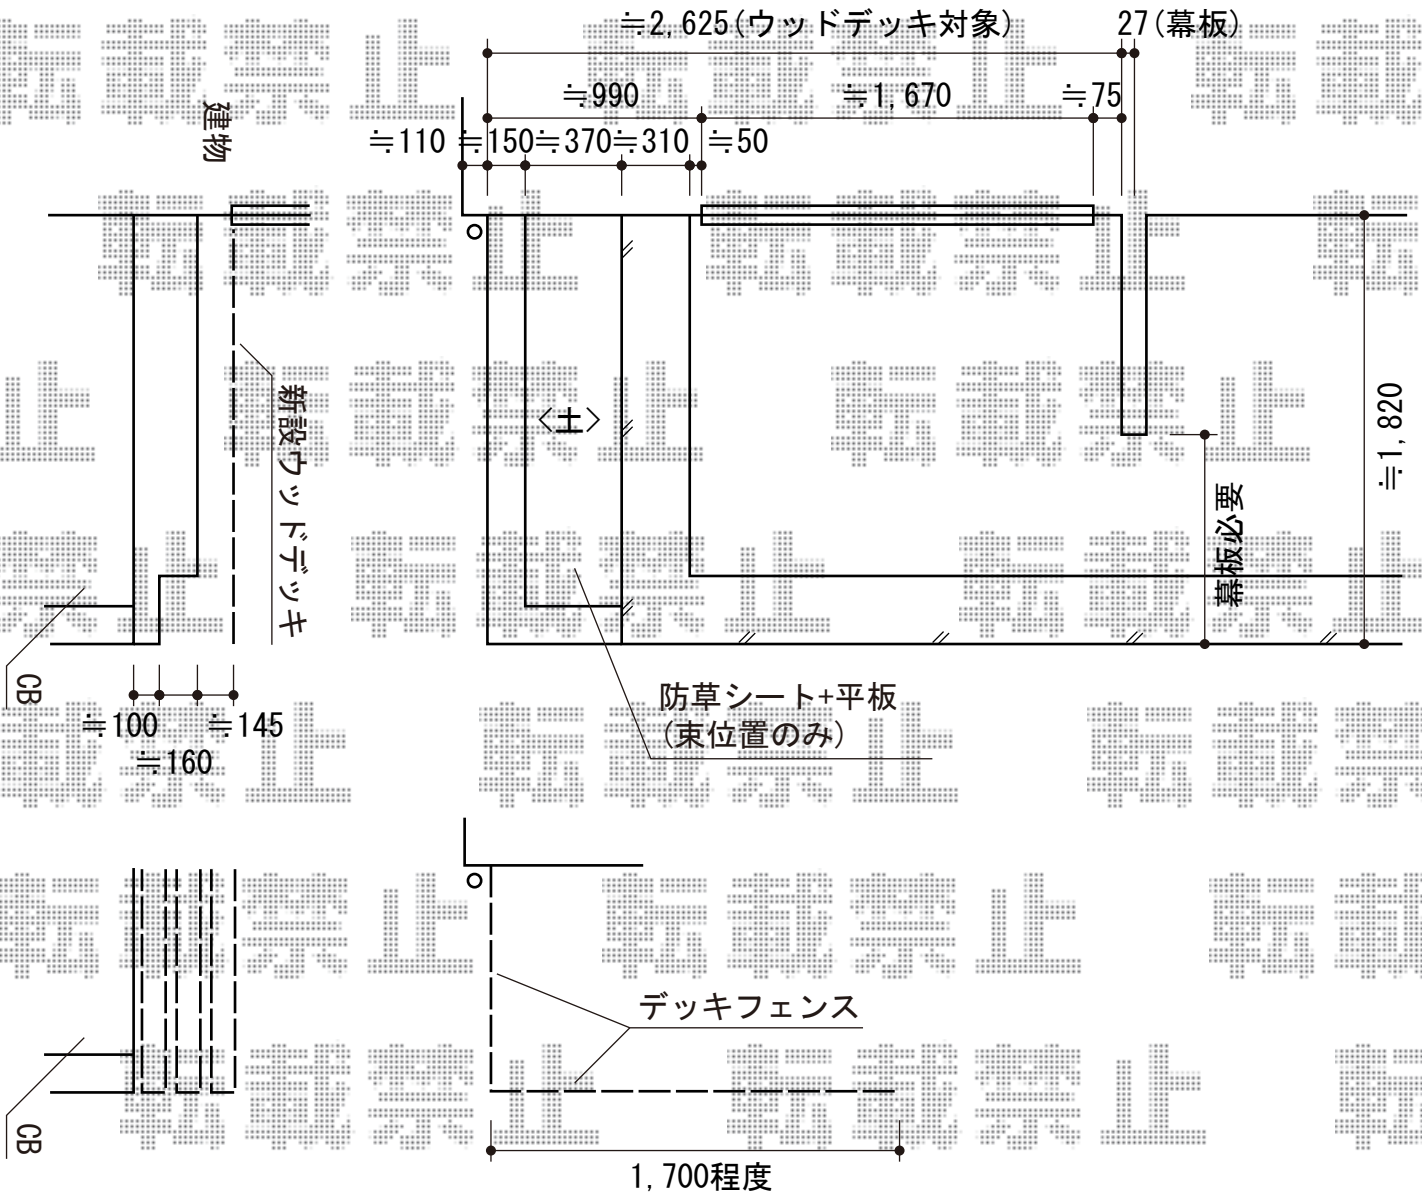

YKK AP リウッドデッキ200 単体

間口=1.5間 (2,651mm)

出幅=6尺 (1,820mm)

色：ナチュラルブラウン

床板：縦貼り

束柱：Tタイプ (400~500mm) (プラチナステン)

YKK AP [外観左+正面]リウッドデッキフェンス1型 井桁格子

本体1枚 (W×H) =08用T80 (745×700mm) ×2

本体1枚 (W×H) =10用T80 (945×700mm) ×2

中柱：T80×2

端柱：T80×2

90度専用角柱：T80×1

デッキ材補強材：先付用×1

色：ナチュラルブラウン

現場状況や作図制限により概略図の内容と多少の違いが生じることがございます。
 施工時は、現場優先とさせて頂きたく思いますので、お立会い頂き、
 最終のご指示のほど、何卒、宜しくお願い致します。



EX-SHOP
 HTTP://WWW.EX-SHOP.NET

担当：谷