


ライザーテラスII R型 屋根タイプ 単体 積雪～20cm対応

- 出幅=3尺 -

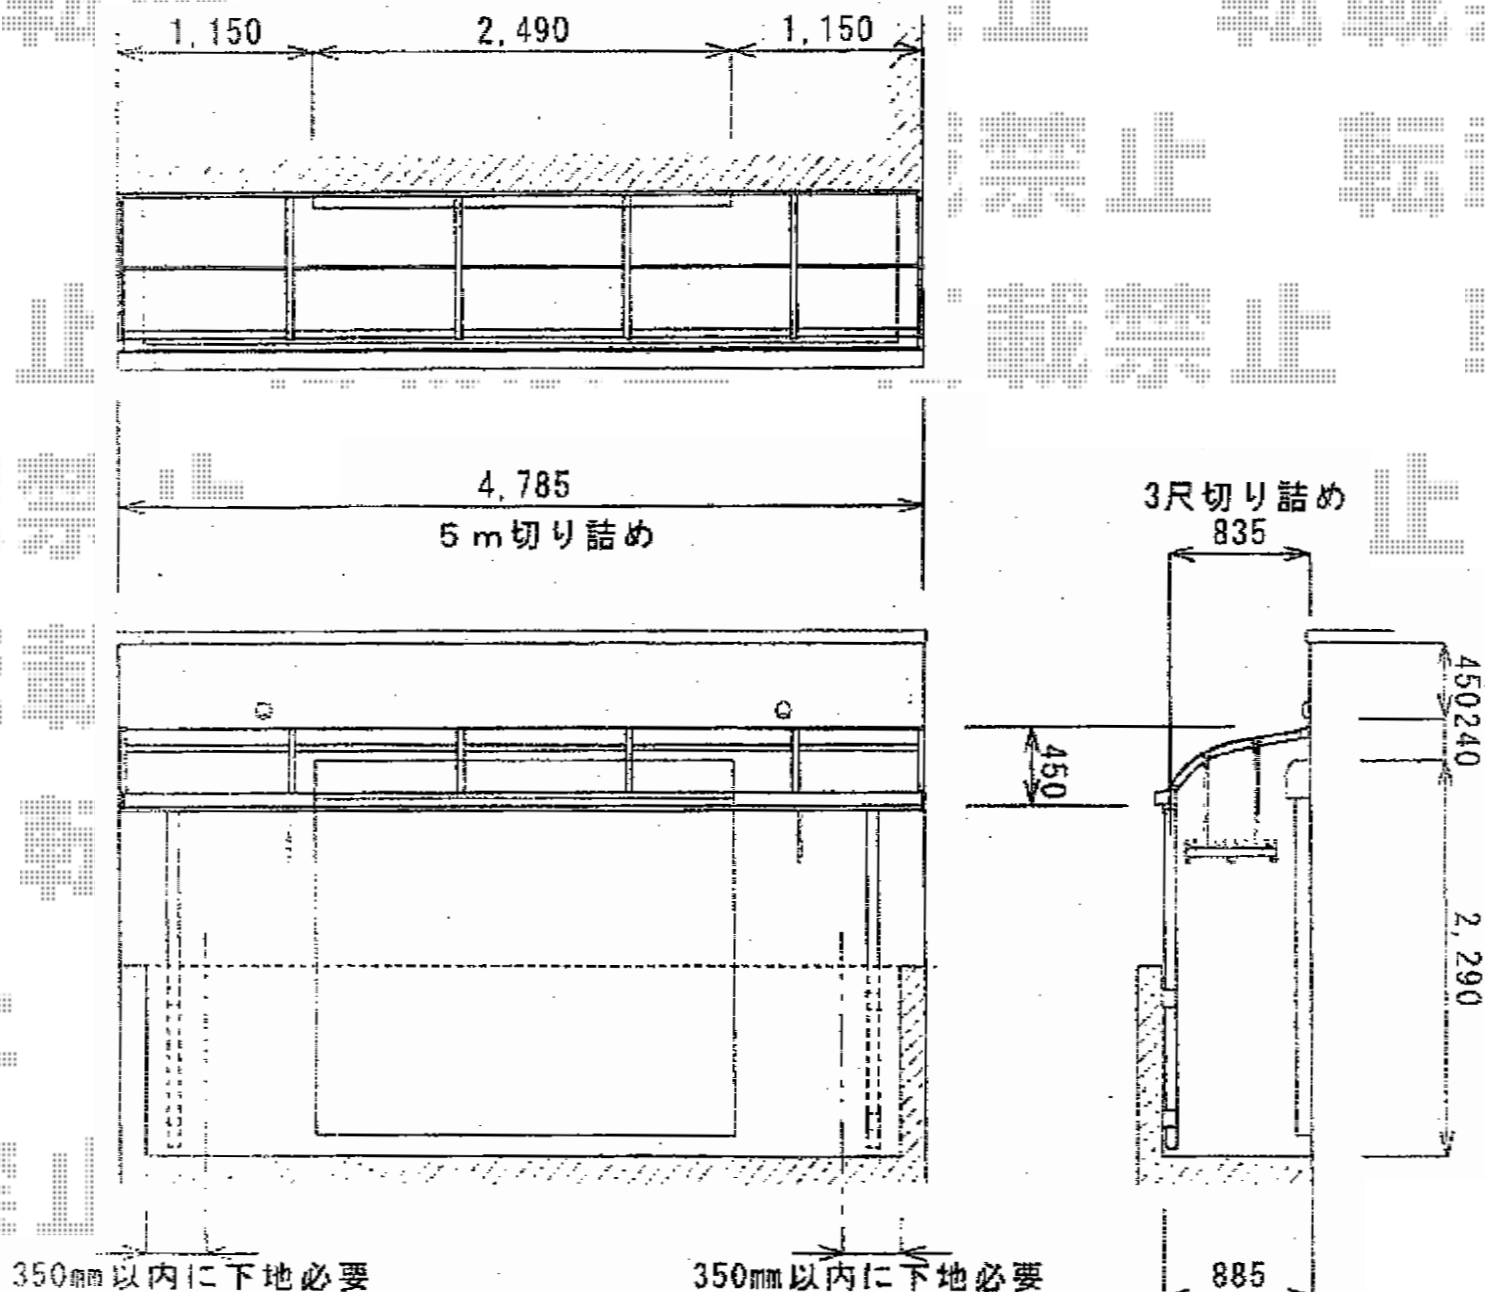

トステム ライザーテラスII R型 屋根タイプ 単体 積雪～20cm対応
 間口=メートル5000 (柱芯々4,800mm 屋根幅5,020mm)
 出幅=3尺 (885mm)
 色: シャイングレー
 屋根材: 熱線吸収ポリカーボネート (ライトブルーマット調)
 柱仕様: ロング柱/柱位置固定タイプ (柱2本)
 施工方法: 下止め仕様
 柱固定部品仕様: 中間用×2

トステム 吊り下げ物干し 標準2本入
 色: シャイングレー
 数量: 1セット

現場状況や作図制限により概略図の内容と多少の違いが生じることがございます。
 施工時は、現場優先とさせて頂きたく思いますので、お立会い頂き、
 最終のご指示のほど、何卒、宜しくお願い致します。



EX-SHOP
[HTTP://WWW.EX-SHOP.NET](http://www.ex-shop.net)

担当: 耕田