
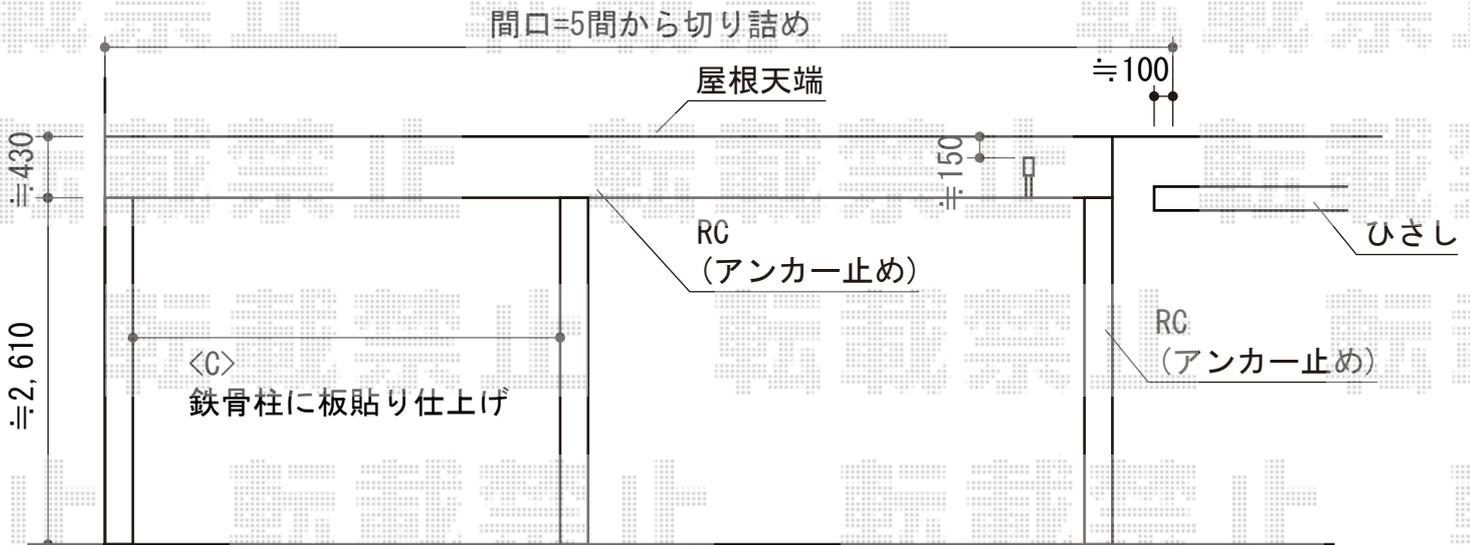


ヴェクターテラス R型 ルーフタイプ 連棟 積雪～20cm対応

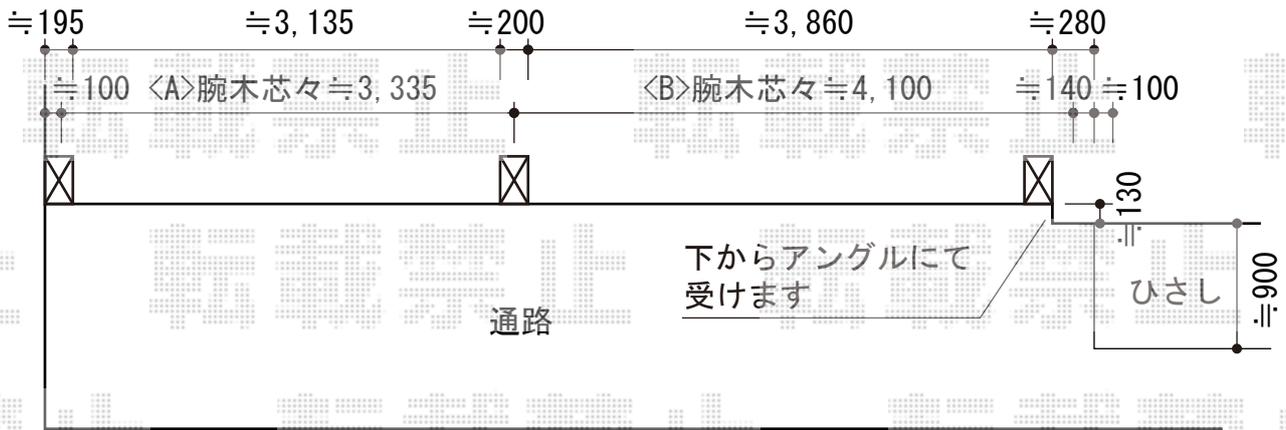

YKK AP ヴェクターテラス R型 ルーフタイプ 連棟 積雪～20cm対応
 間口=関東間5.0間[2.5+2.5間] (柱芯々9,100mm 屋根幅9,175mm)
 出幅=4尺 (1,170mm)
 色：プラチナステン
 屋根材：ポリカーボネート (トーマイマット/すりガラス調)
 柱仕様：持ち出しタイプ (柱無し)
 施工方法：下止め仕様

YKK AP ヴェクターテラス用 屋根妻パネル R型
 出幅=4尺用
 色：プラチナステン
 パネル材：ポリカーボネート (トーマイマット/すりガラス調)

現場状況や作図制限により概略図の内容と多少の違いが生じることがございます。
 施工時は、現場優先とさせて頂きたく思いますので、お立会い頂き、
 最終のご指示のほど、何卒、宜しくお願い致します。



EX-SHOP
 HTTP://WWW.EX-SHOP.NET

担当：都