



ウッドデッキ・バルコニー屋根

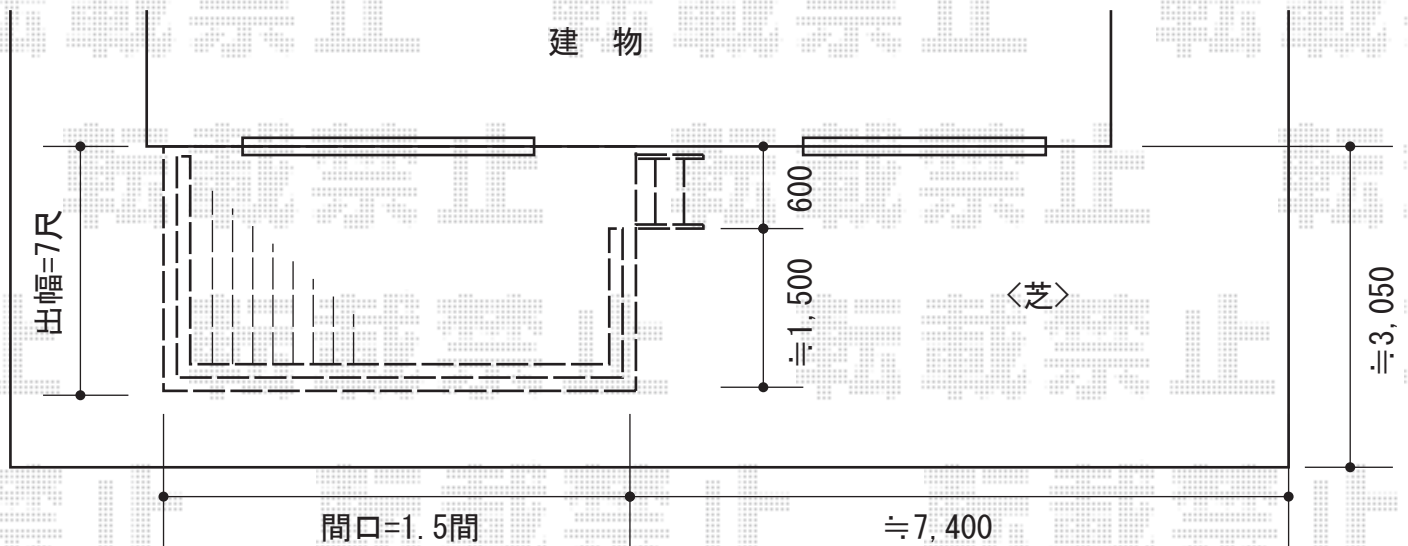

間口=1.5間 (2,651mm)
 出幅=7尺 (2,120mm)
 色：ホワイトブラウン
 床板：縦貼り
 束柱：Tタイプ (400~500mm) (プラチナステン)

YKK AP リウッドデッキフェンス2型 ラチス格子
 本体1枚 (W×H) =12用T80 (1,145×700mm) ×3
 本体1枚 (W×H) =10用T80 (945×700mm) ×2
 中柱：T80×2 端柱：T80×2
 90度専用角柱：T80×2 デッキ材補強材：先付用×3
 色：ホワイトブラウン

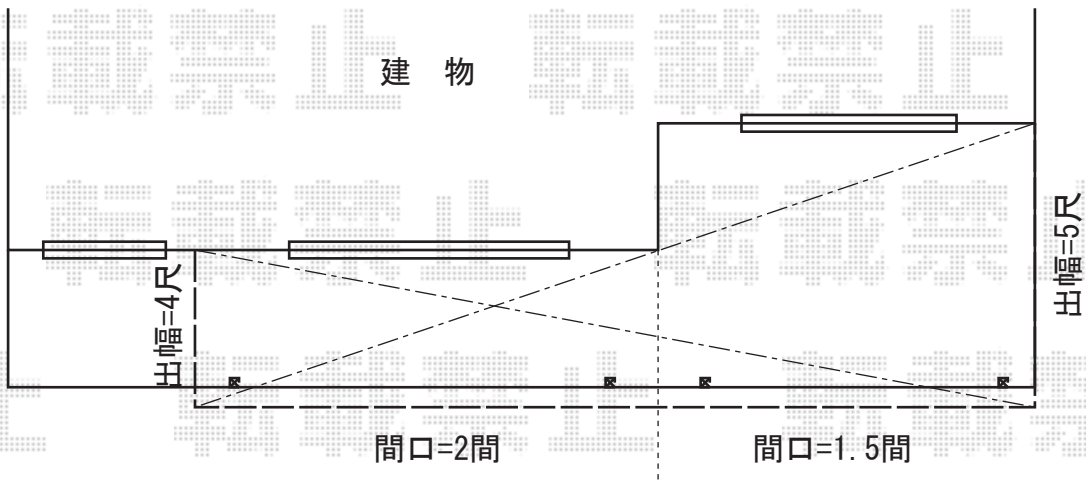

トステム ライザーテラスII R型 屋根タイプ 出幅違い連棟 積雪~20cm対応
 間口=関東間3.5間[2.0+1.5間] (柱芯々6,170mm 屋根幅6,390mm)
 出幅=4尺 (1,185mm) +5尺 (1,485mm)
 色：シャイングレー 屋根材：ポリカーボネート (ブルースモーク)
 柱仕様：柱奥行移動タイプ (柱3本)
 施工方法：上止め仕様
 柱固定部品仕様：中間用×3
 追加部材：躯体側出幅違い部品K-Y602-PTAC×1

トステム 吊り下げ式物干し 標準 2本入
 色：シャイングレー

現場状況や作図制限により概略図の内容と多少の違いが生じることがございます。
 施工時は、現場優先とさせて頂きたく思いますので、お立会い頂き、
 最終のご指示のほど、何卒、宜しくお願い致します。



EX-SHOP
 HTTP://WWW.EX-SHOP.NET

担当：西村