


カーポート 施工概略図

YKK AP レイナポートグラン 積雪~20cm対応
 幅= 2,550mm
 奥行= 5,400mm
 色： プラチナステン
 屋根材： 熱線遮断ポリカーボネート（アースブルーマット調）
 柱仕様： ハイルフ柱仕様（有効高 約2,350mm）

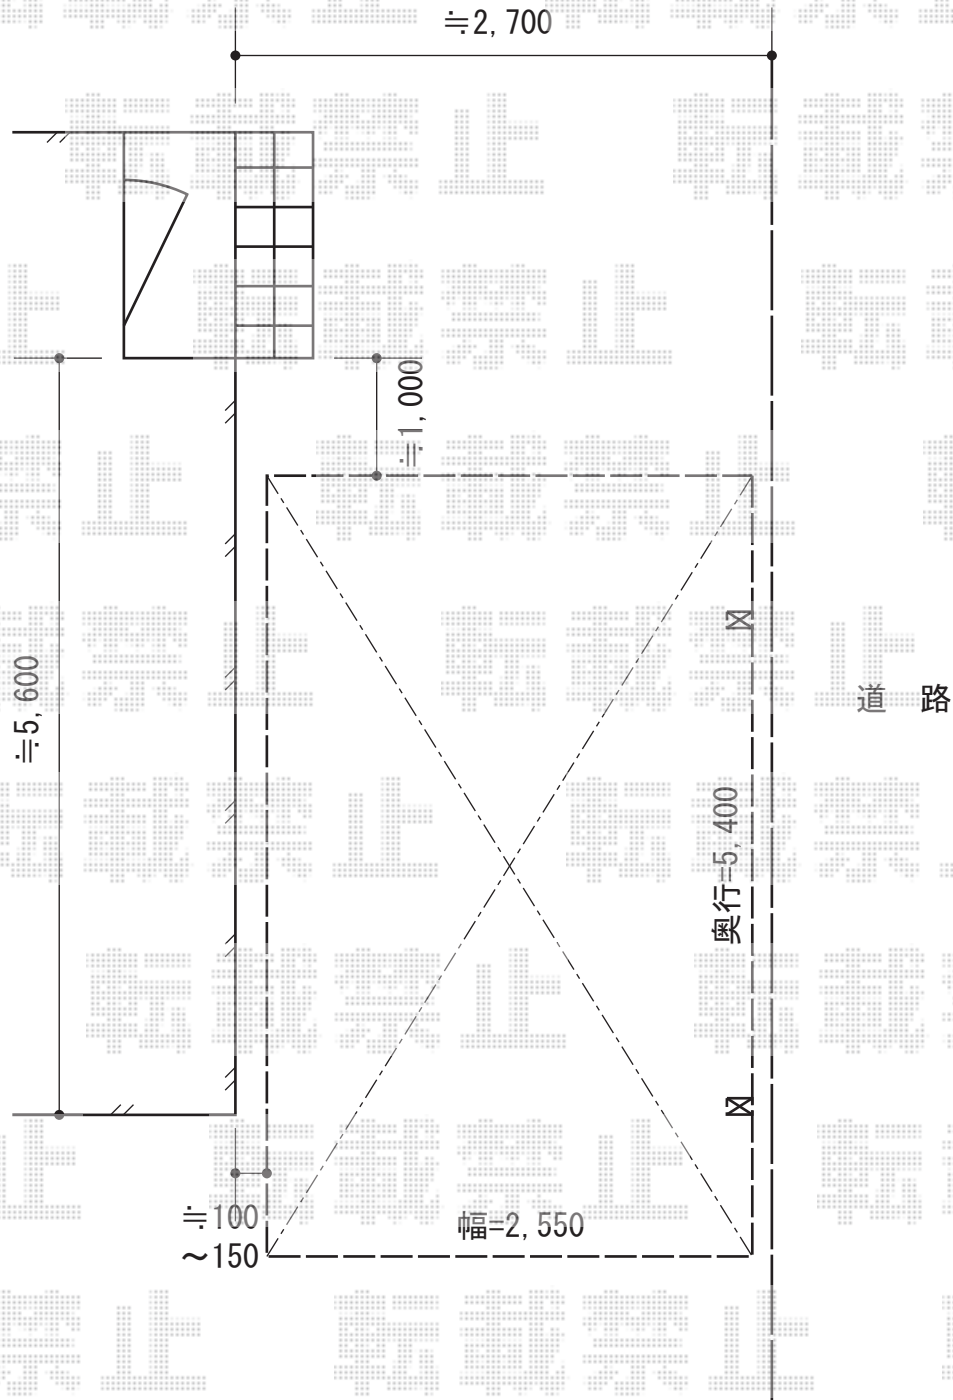

担当者

栢田