


テールポートシグマIII 縦連棟+M合掌 積雪~30cm対応

トステム テールポートシグマIII 縦連棟+M合掌 積雪~30cm対応
 幅=3,000mm+2,400mm
 奥行=10,628mm
 色：シャイングレー
 屋根材：ポリカーボネート（ブルースモーク）
 柱仕様：ロング柱23仕様（有効高 約2,300mm）
 オプション：サイドスクリーン2段
 パネル材：ガリレポリカ（クリアマット/すりガラス調）

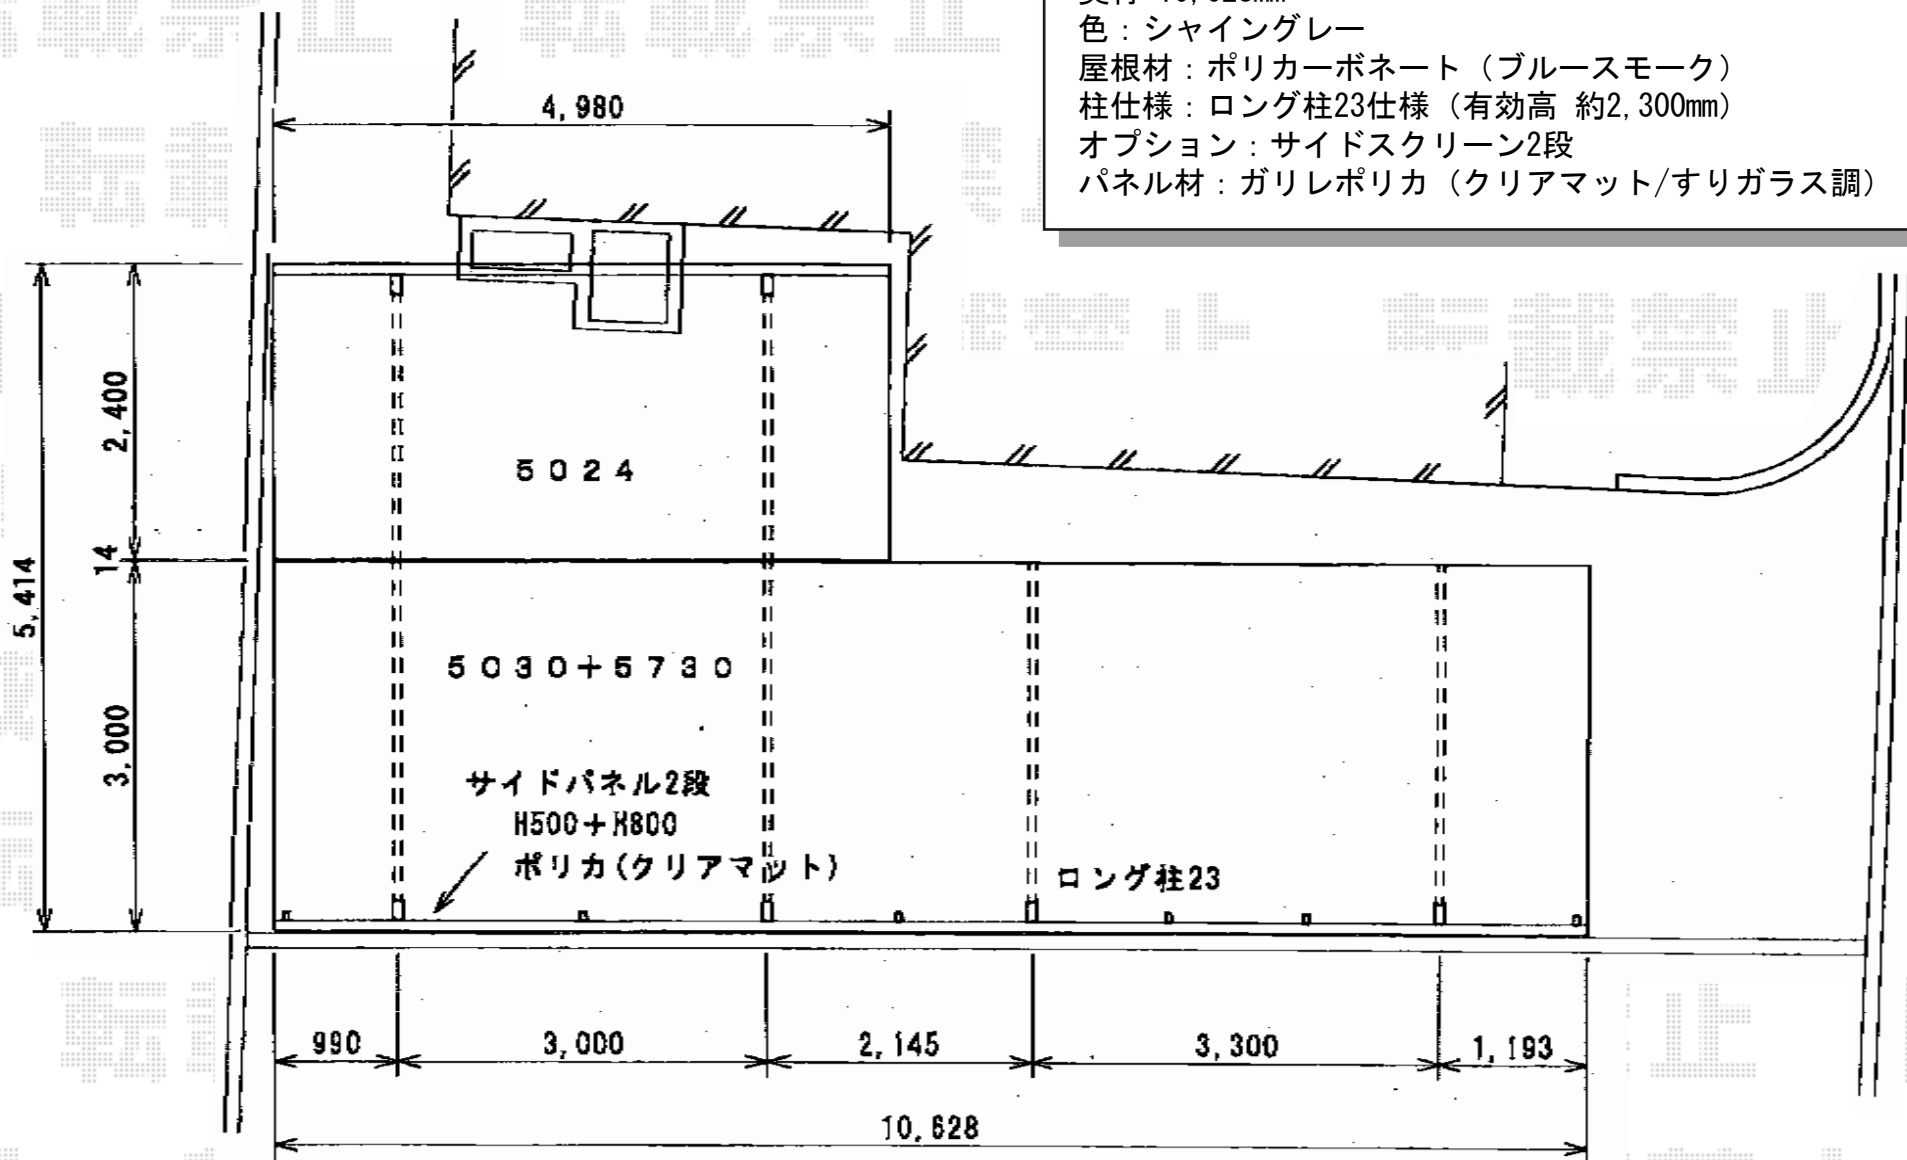

現場状況や作図制限により概略図の内容と多少の違いが生じることがございます。
 施工時は、現場優先とさせて頂きたく思いますので、お立会い頂き、
 最終のご指示のほど、何卒、宜しくお願い致します。



EX-SHOP
 HTTP://WWW.EX-SHOP.NET
 担当：都