


スペースガード S48型 埋め込み式



TOEX スペースガード S48型
埋め込み式 鎖内蔵型×4 鎖内蔵受け×1

現場状況や作図制限により概略図の内容と多少の違いが生じることがございます。
施工時は、現場優先とさせて頂きたく思いますので、お立会い頂き、
最終のご指示のほど、何卒、宜しくお願い致します。

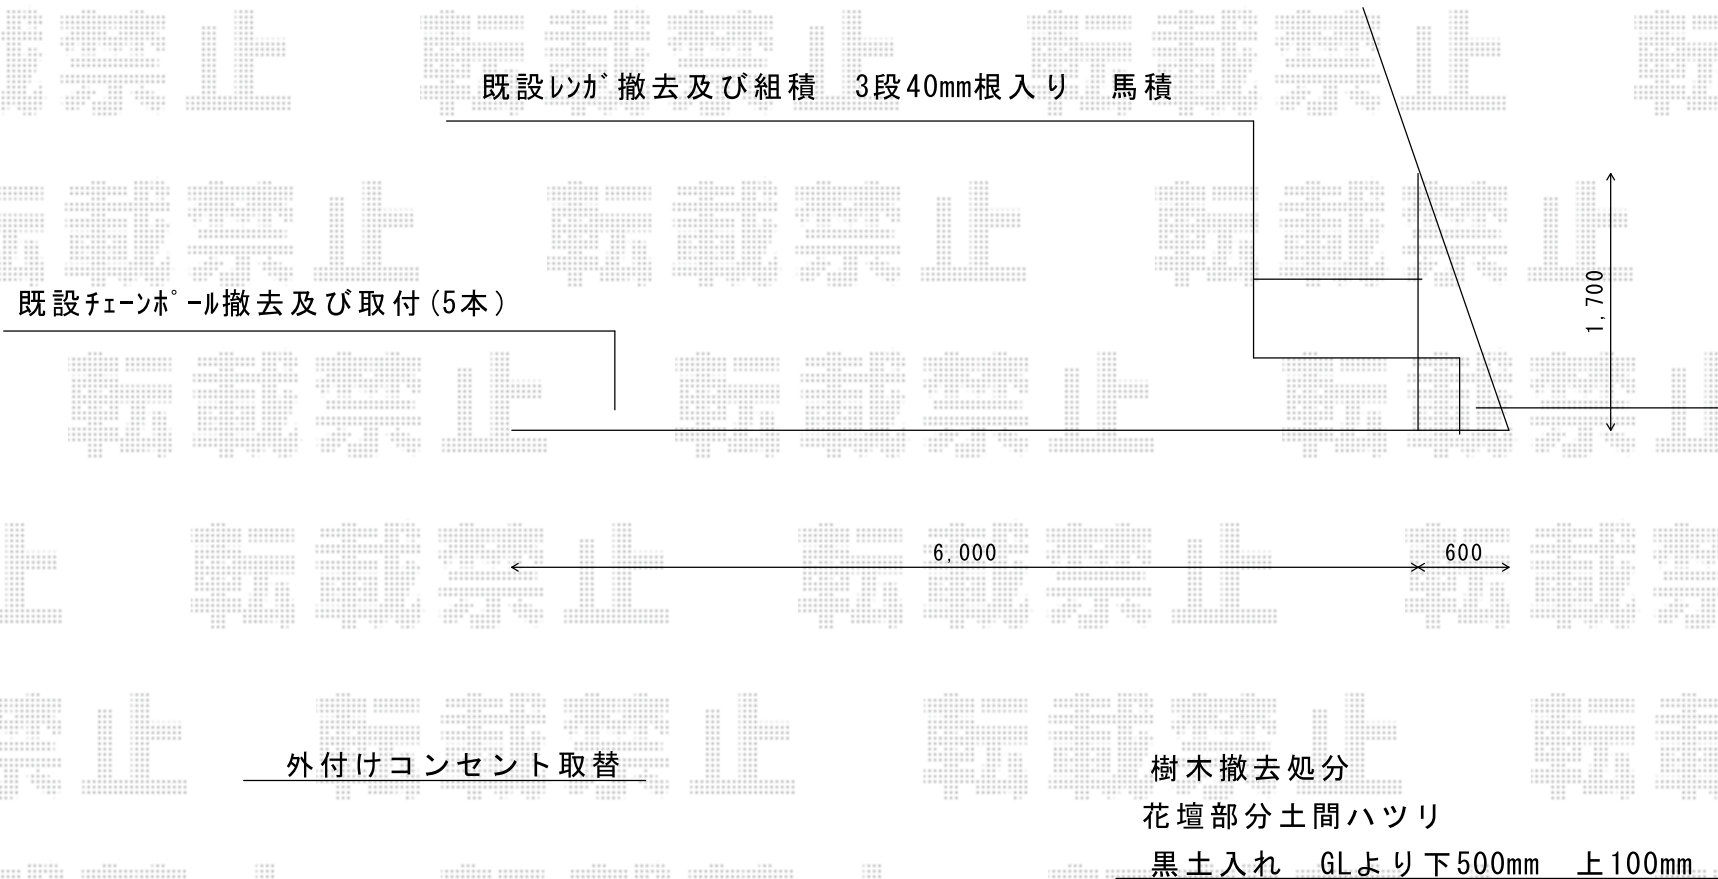

EX-SHOP
HTTP://WWW.EX-SHOP.NET

担当：小林