


カーブポートシグマIII 積雪～30cm対応

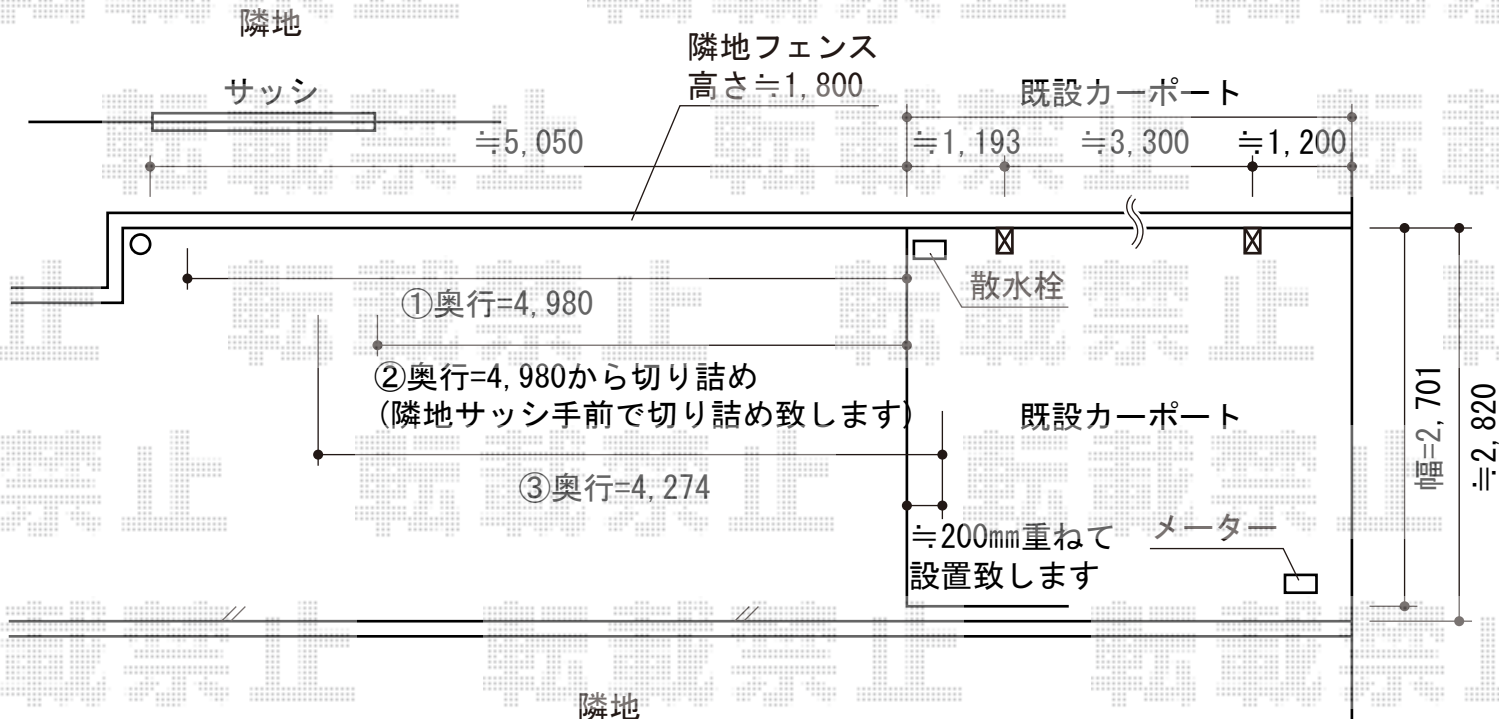

トステム カーブポートシグマIII 積雪～30cm対応

幅=2,701mm

奥行=4,980mm

色：シャイングレー

屋根材：熱線吸収アクアポリカーボネート（ライトブルー）

柱仕様：ロング柱23仕様（有効高 約2,300mm）

メーカー希望小売価格：¥280,400.-

トステム カーブポートシグマIII オプション品

柱ガード：1本入り（¥7,000）×2

柱・梁化粧材：ロング23用・27タイプ用（色：柿渋調）

枠廻り化粧材：標準5027用（色：柿渋調）

トステム カーブパークシグマIII パネル1面囲い

積雪～30cm対応

幅=2,101mm

奥行=4,274mm

色：シャイングレー

屋根材：ガリレポリカ（クリアマット/すりガラス調）

柱仕様：標準柱仕様（有効高 約1,800mm）

現場状況や作図制限により概略図の内容と多少の違いが生じることがございます。
施工時は、現場優先とさせていただきますので、お立会い頂き、
最終のご指示のほど、何卒、宜しくお願い致します。



EX-SHOP
HTTP://WWW.EX-SHOP.NET

担当：都

全ての著作権は、エクスショップに帰属します。当社とのお取引目的外の使用・複製・転載禁止となっております。