


プレシオステラス R型 テラスタイプ 単体

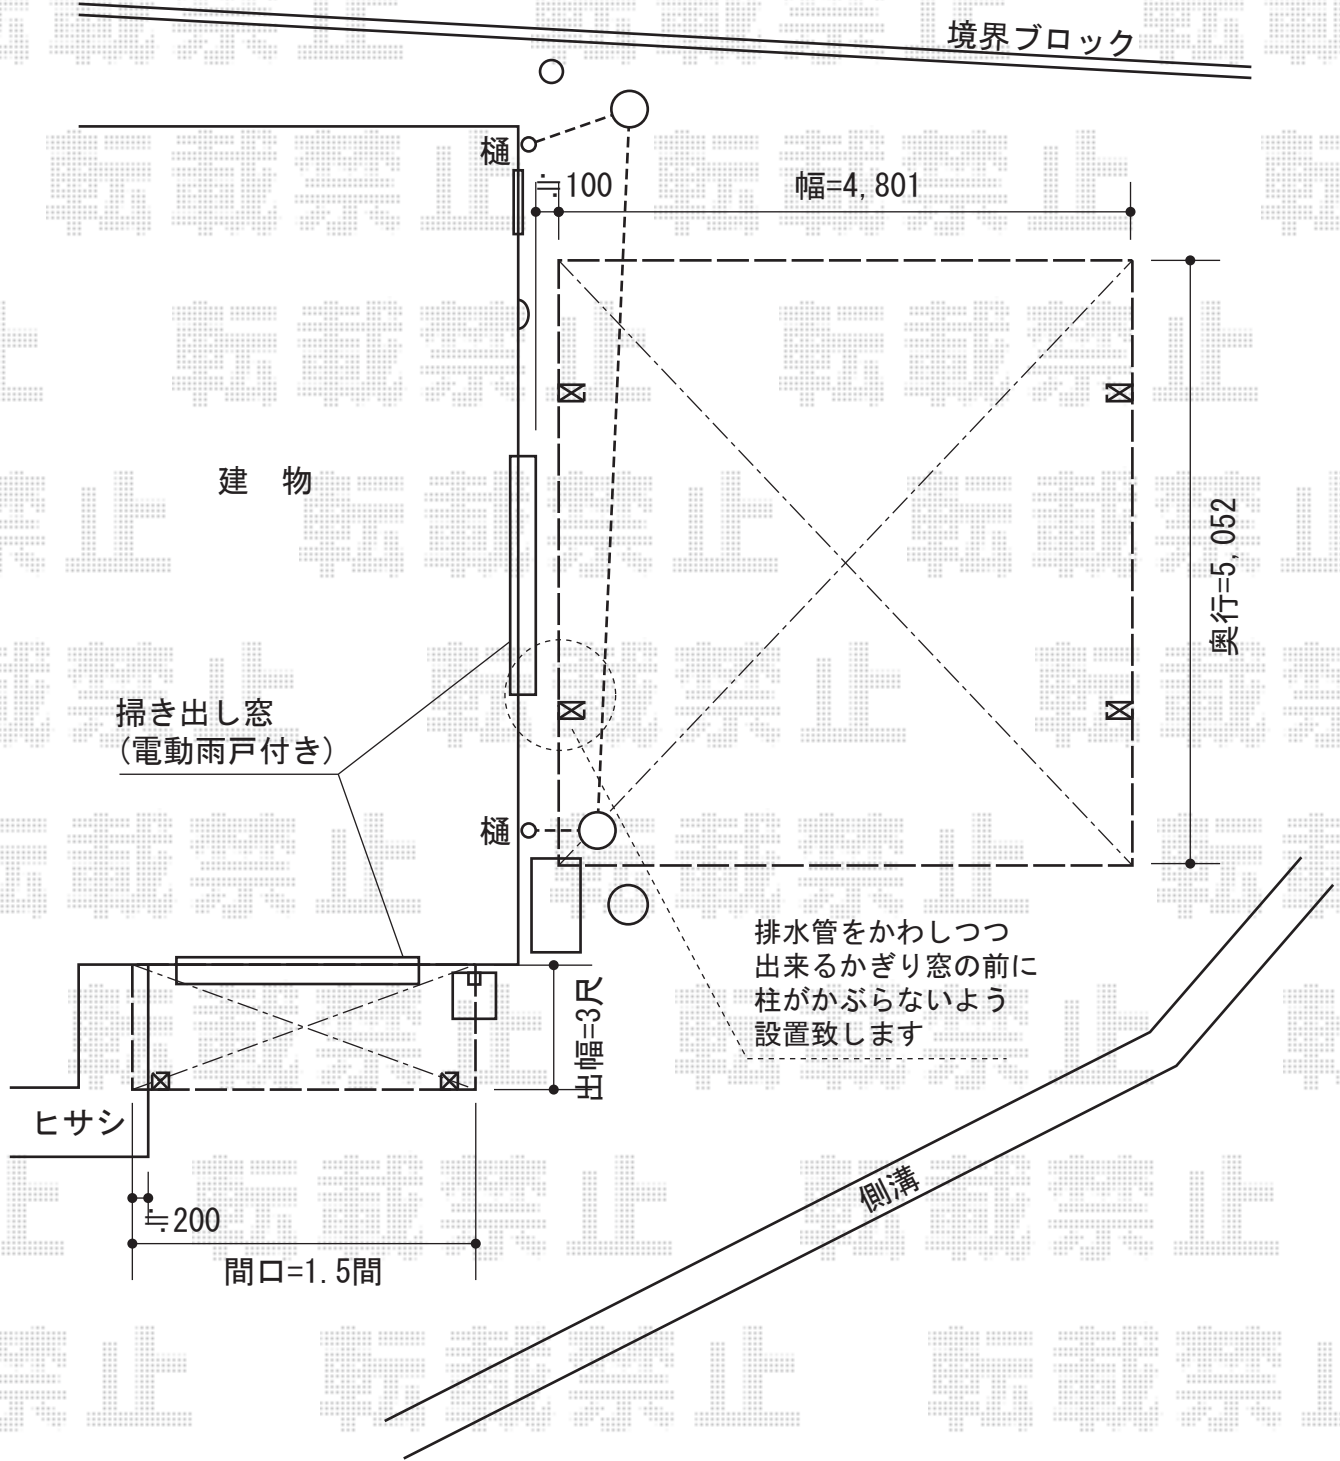

Value Select プレシオステラス R型 テラスタイプ 単体 積雪~20cm対応
 間口=関東間1.5間 (柱芯々2,575mm 屋根幅2,760mm)
 出幅=3尺 (870mm)
 色: ノーブルステン
 屋根材: ポリカーボネート (ガラスマット)
 柱仕様: 柱位置固定タイプ (柱2本)
 施工方法: 上止め仕様

Value Select プレシオスポート ワイド 積雪~20cm対応
 幅=4,801mm
 奥行=5,052mm
 色: ノーブルステン
 屋根材: 熱線遮断ポリカーボネート (トーマイマット/すりガラス調)
 柱仕様: ハイルーフ柱仕様 (有効高 約2,250mm)
 メーカー希望小売価格: ¥452,500.-

YKK AP プレシオスポート用 屋根ふき材補強部品
 数量: 2セット

現場状況や作図制限により概略図の内容と多少の違いが生じることがございます。
 施工時は、現場優先とさせて頂きたく思いますので、お立会い頂き、
 最終のご指示のほど、何卒、宜しくお願い致します。



EX-SHOP
[HTTP://WWW.EX-SHOP.NET](http://www.ex-shop.net)

担当: 本田

全ての著作権は、エクスショップに帰属します。当社とのお取引目的外の使用・複製・転載禁止となっております。