


レイナポート 積雪～20cm対応

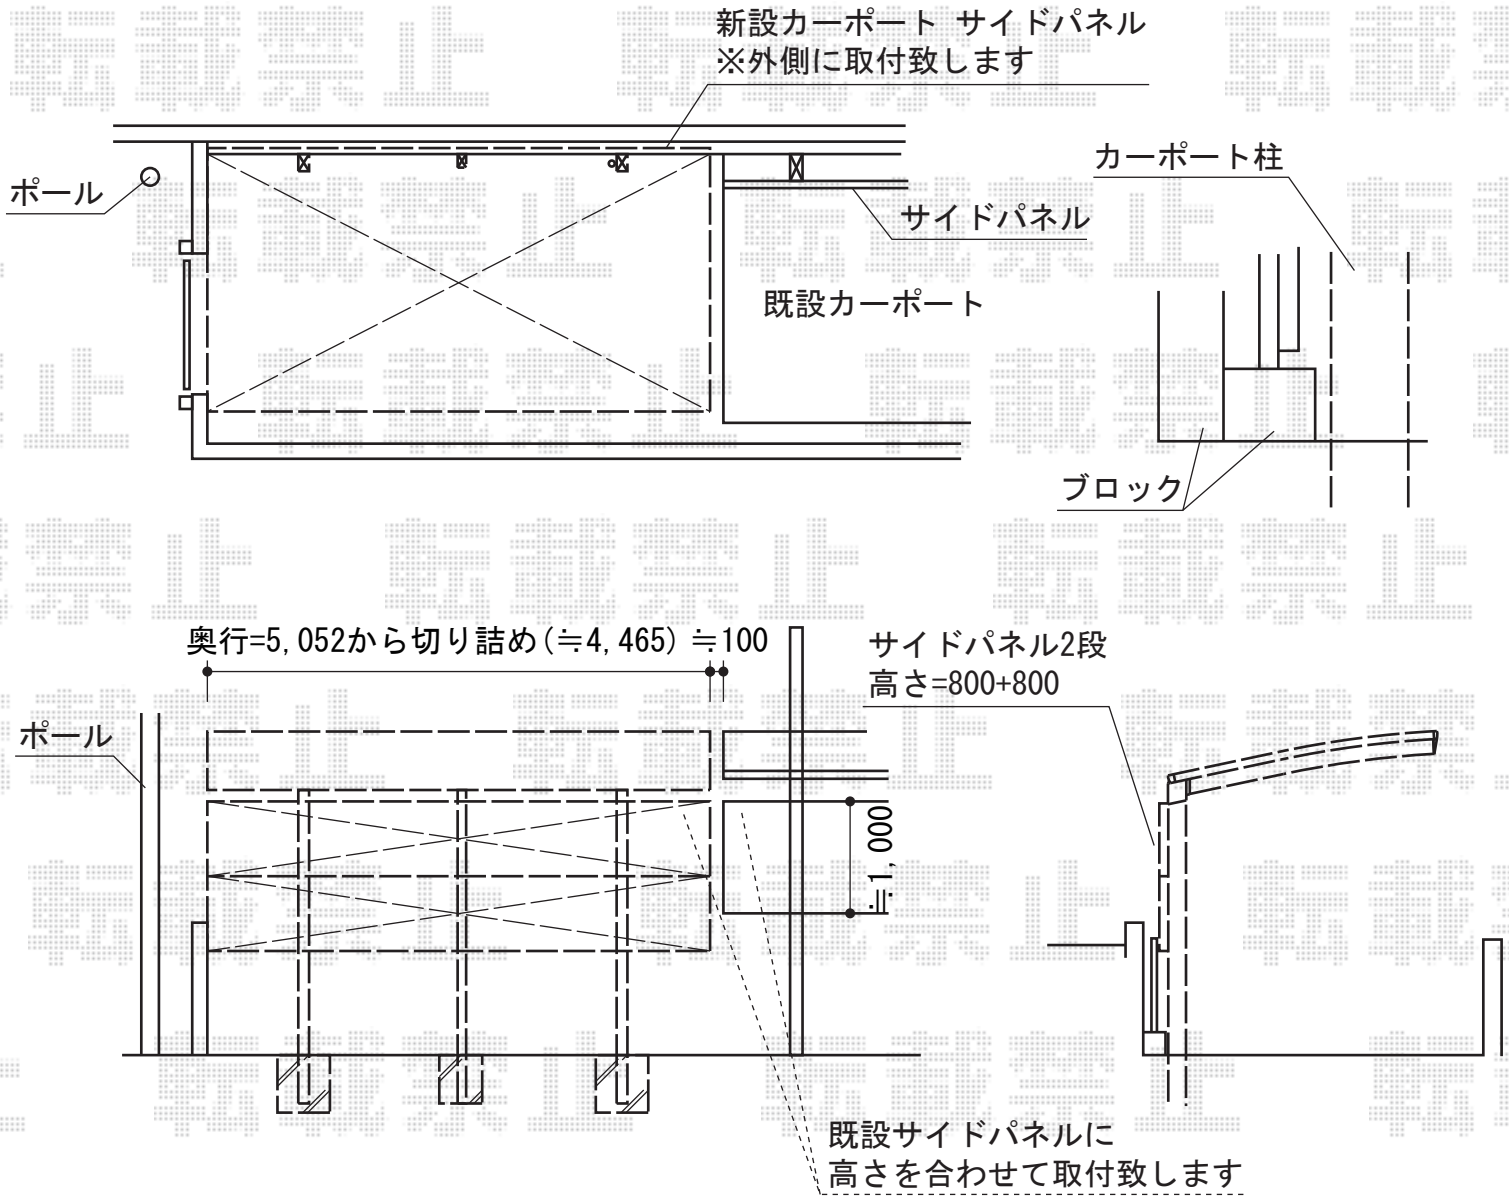

YKK AP レйнаポート 積雪～20cm対応
 幅=2,550mm
 奥行=5,052mm
 色：カームブラック
 屋根材：ポリカーボネート（アースブルー）
 柱仕様：ハイルーフ柱仕様（有効高 約2,355mm）
 オプション：サイドパネル 高さ800+800（2段仕様）

YKK AP レйнаポート 積雪～20cm対応
 幅=2,550mm
 奥行=5,052mm
 色：カームブラック
 屋根材：ポリカーボネート（アースブルー）
 柱仕様：ハイルーフ柱仕様（有効高 約2,355mm）
 オプション：サイドパネル 高さ1,000（1段仕様）

現場状況や作図制限により概略図の内容と多少の違いが生じることがございます。
 施工時は、現場優先とさせていただきますので、お立会い頂き、
 最終のご指示のほど、何卒、宜しくお願い致します。



EX-SHOP
[HTTP://WWW.EX-SHOP.NET](http://www.ex-shop.net)

担当：耕田