



マイリッシュ 前下がり 積雪～20cm対応

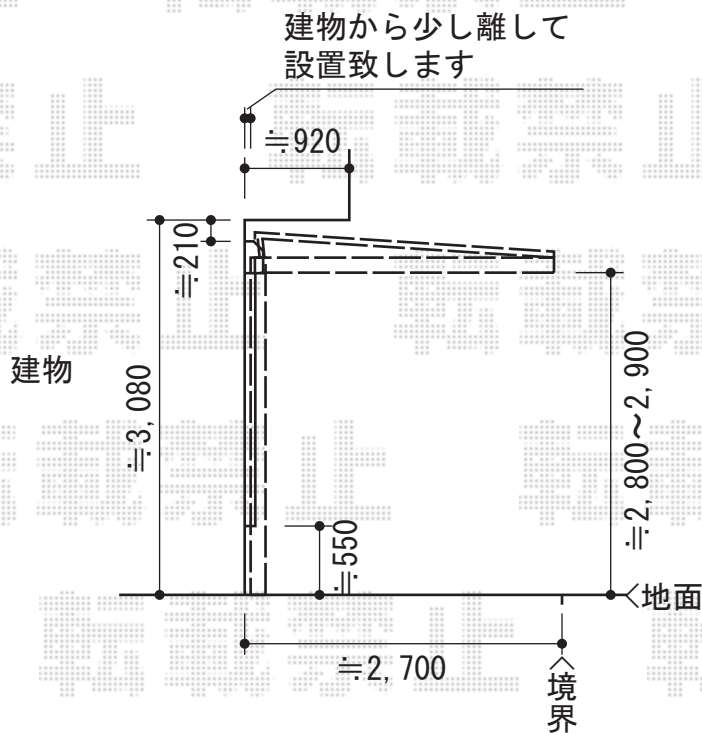

三協アルミ マイリッシュ 前下がり 積雪～20cm対応
 幅=2,504mm
 奥行=5,091mm
 色：アーバングレー
 屋根材：ポリカーボネート（かすみ）
 柱仕様：H28柱（≒2,800mm）

現場状況や作図制限により概略図の内容と多少の違いが生じることがございます。
 施工時は、現場優先とさせて頂きたく思いますので、お立会い頂き、
 最終のご指示のほど、何卒、宜しくお願い致します。

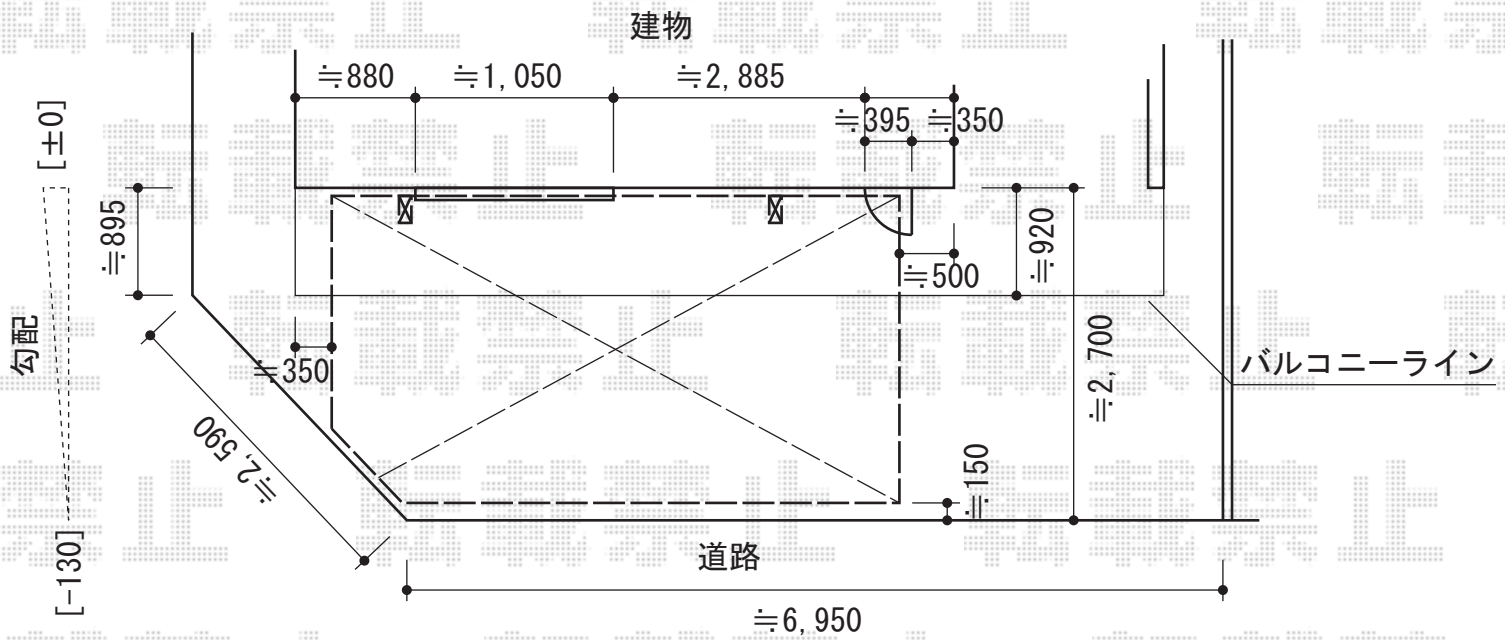

EX-SHOP
 HTTP://WWW.EX-SHOP.NET

担当：越智