


# テールポートシグマIII 縦連棟 積雪～30cm対応

サイドパネル  
柱位置

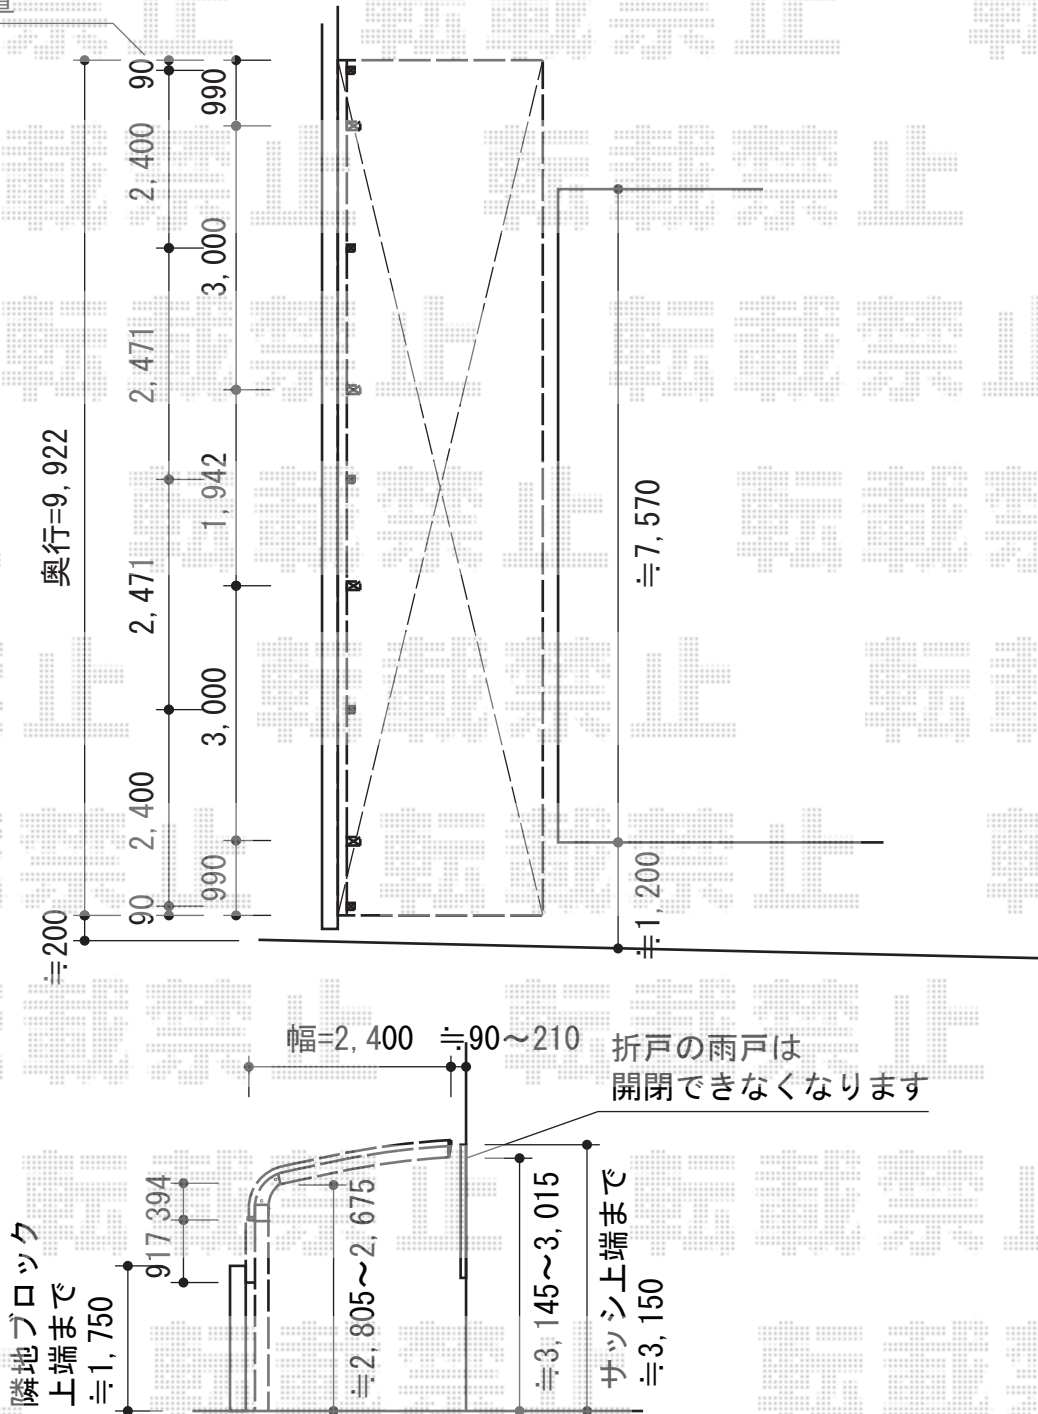

トステム テールポートシグマIII 縦連棟 積雪～30cm対応  
幅=2,400mm  
奥行=9,922mm  
色：シャイングレー  
屋根材：熱線吸収アクアポリカーボネート（ライトブルー）  
柱仕様：ロング柱28仕様（有効高 約2,800mm）

トステム テールポートシグマIII 縦連棟 サイドパネル  
奥行サイズ：50+50タイプ用  
高さ：H800×1段  
色：シャイングレー  
パネル材：熱線吸収アクアポリカーボネート（ライトブルー）

現場状況や作図制限により概略図の内容と多少の違いが生じることがございます。  
施工時は、現場優先とさせて頂きたく思いますので、お立会い頂き、  
最終のご指示のほど、何卒、宜しくお願い致します。



EX-SHOP  
HTTP://WWW.EX-SHOP.NET

担当：都