


カーブポートシグマIII 縦連棟 積雪～30cm対応

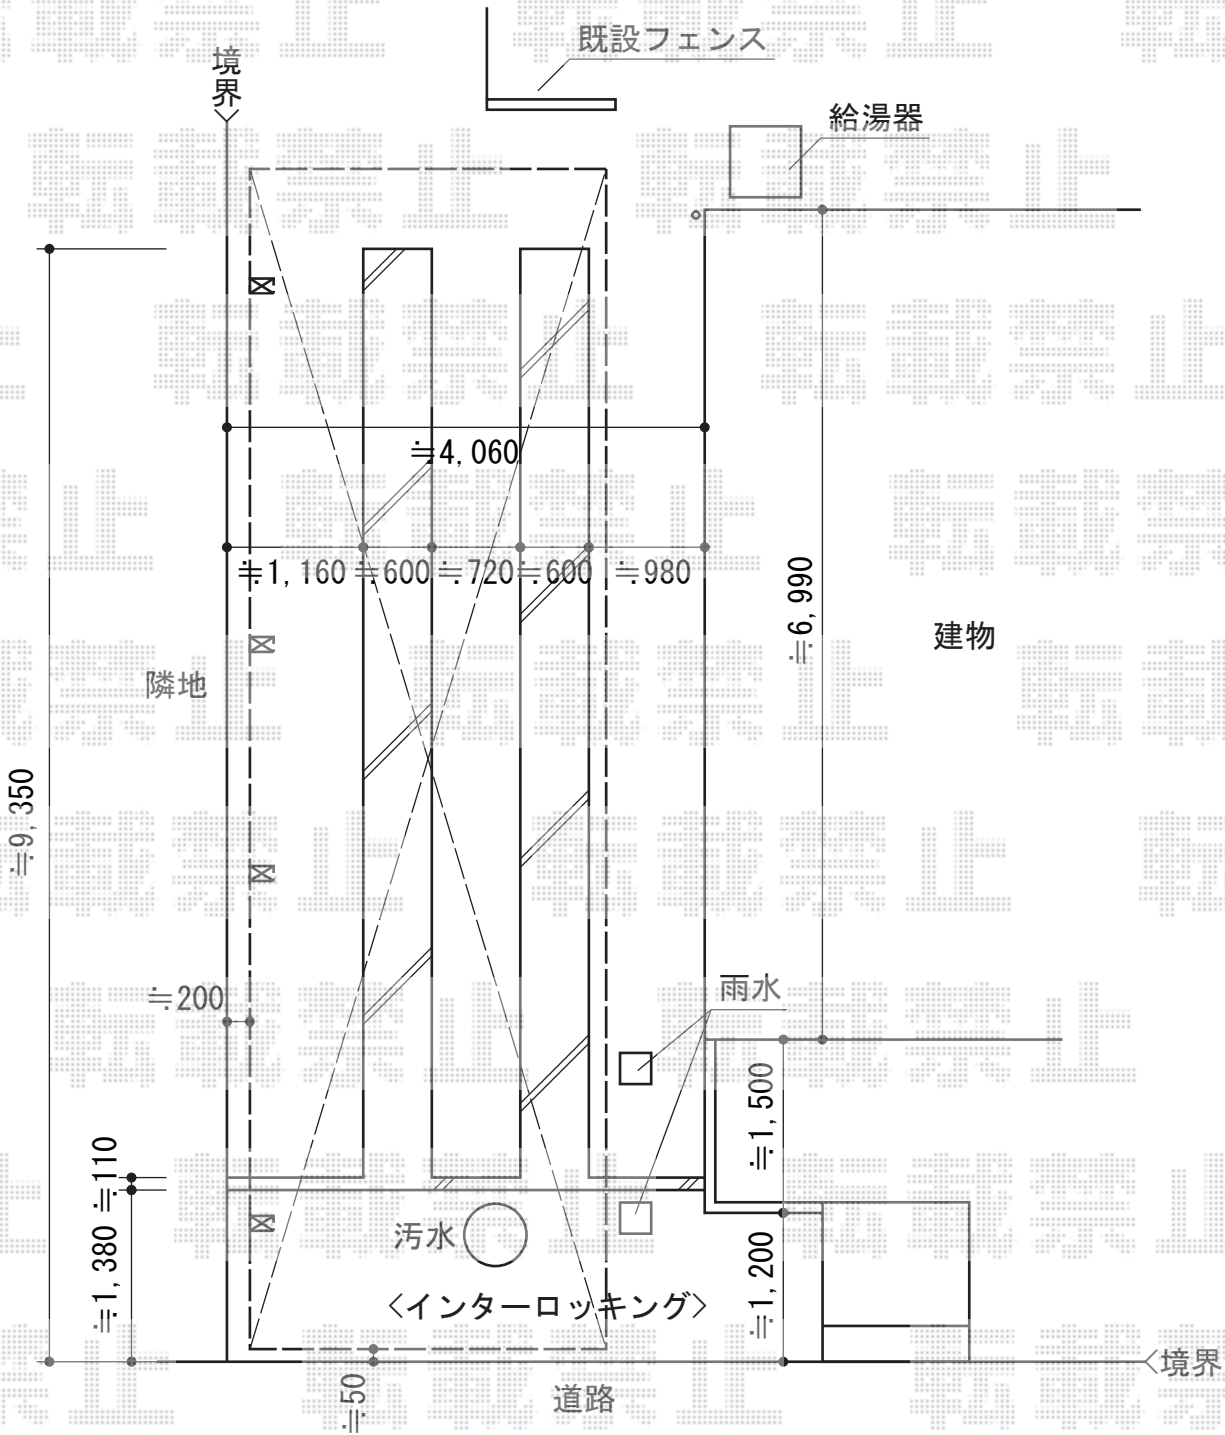

トステム カーブポートシグマIII 縦連棟 積雪～30cm対応
 幅=3,000mm
 奥行=9,922mm
 色：ホワイト
 屋根材：ガリレポリカ（クリアマット・すりガラス調）
 柱仕様：標準柱仕様（有効高 約1,800mm）

トステム 着脱式サポート
 色：ホワイト
 柱仕様：標準柱仕様
 数量：4本

現場状況や作図制限により概略図の内容と多少の違いが生じることがございます。
 施工時は、現場優先とさせて頂きたく思いますので、お立会い頂き、
 最終のご指示のほど、何卒、宜しくお願い致します。



EX-SHOP
 HTTP://WWW.EX-SHOP.NET

担当：竹下