
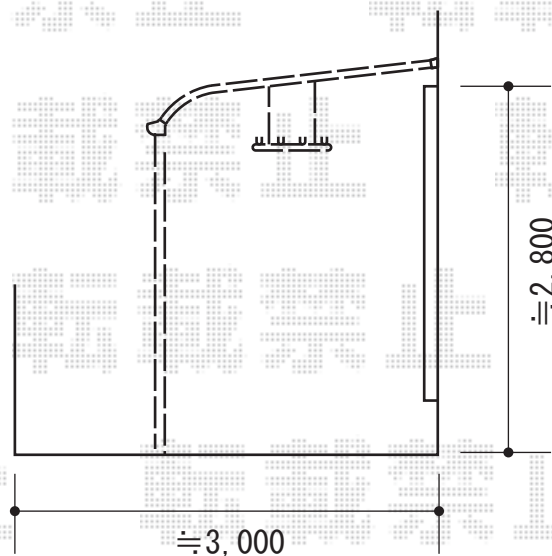


カーポート・テラス屋根

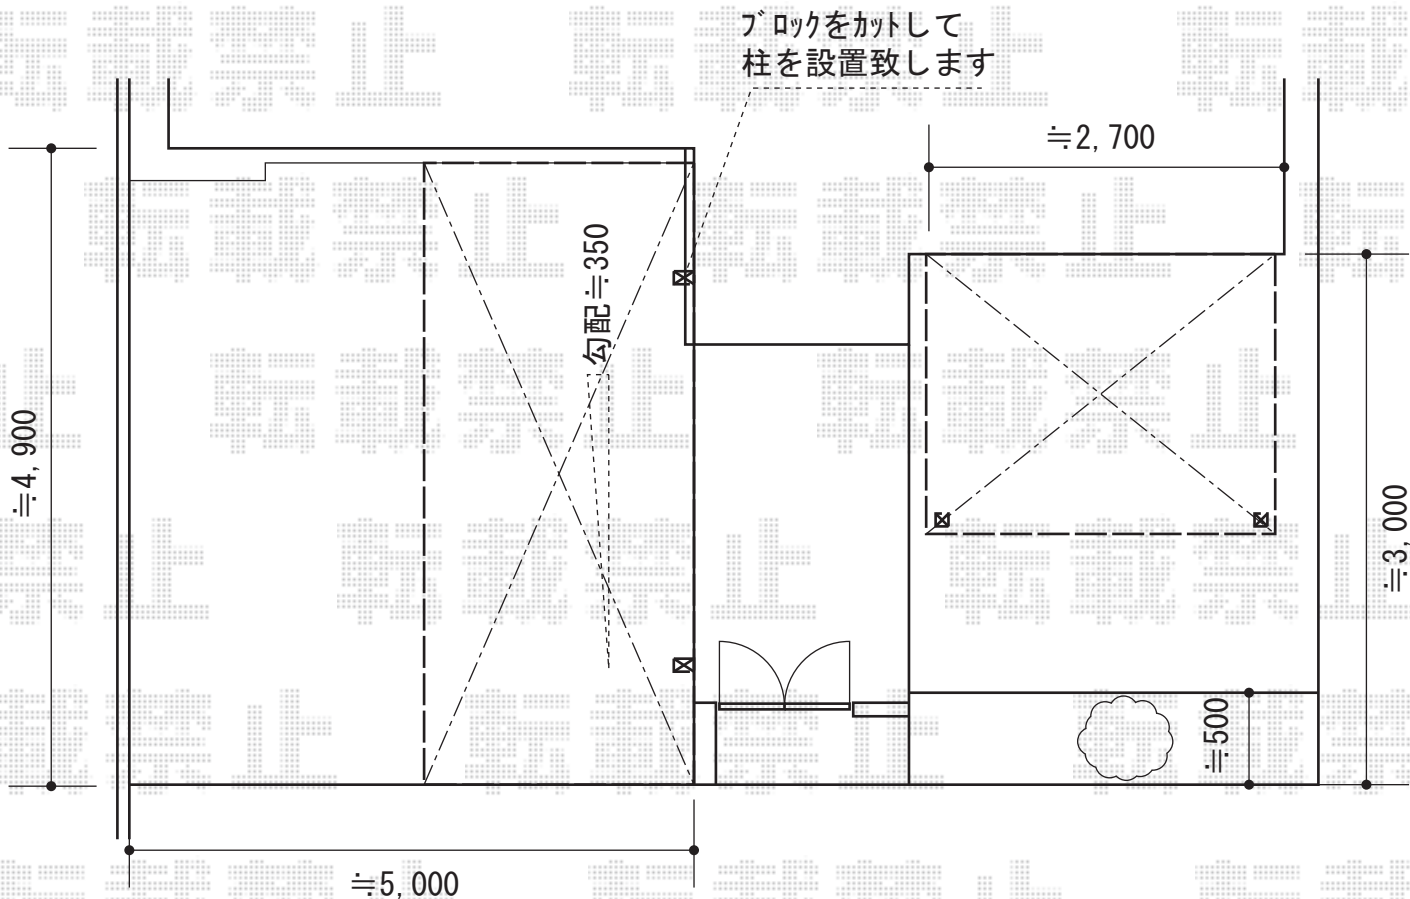

トステム カーブポートシグマIII 積雪~30cm対応
幅=2,701mm 奥行=4,980mm
色：ホワイト
屋根材：熱線吸収アクアポリカーボネート（ライトブルー）
柱仕様：ロング柱28仕様（有効高 約2,800mm）

トステム パワーアルファ RB型 テラスタイプ 単体 積雪~30cm対応
間口=メートル1間（柱芯々2,000mm 屋根幅2,545mm）
出幅=6尺（1,785mm）
色：ホワイト
屋根材：熱線吸収アクアポリカーボネート（ライトブルー）
柱仕様：柱位置固定タイプ（柱2本）
施工方法：上止め仕様

現場状況や作図制限により概略図の内容と多少の違いが生じることがございます。
施工時は、現場優先とさせて頂きたく思いますので、お立会い頂き、
最終のご指示のほど、何卒、宜しくお願い致します。



EX-SHOP
HTTP://WWW.EX-SHOP.NET

担当：越智

全ての著作権は、エクスショップに帰属します。当社とのお取引目的外的使用・複製・転載禁止となっております。