


バルコニー屋根・テラス屋根

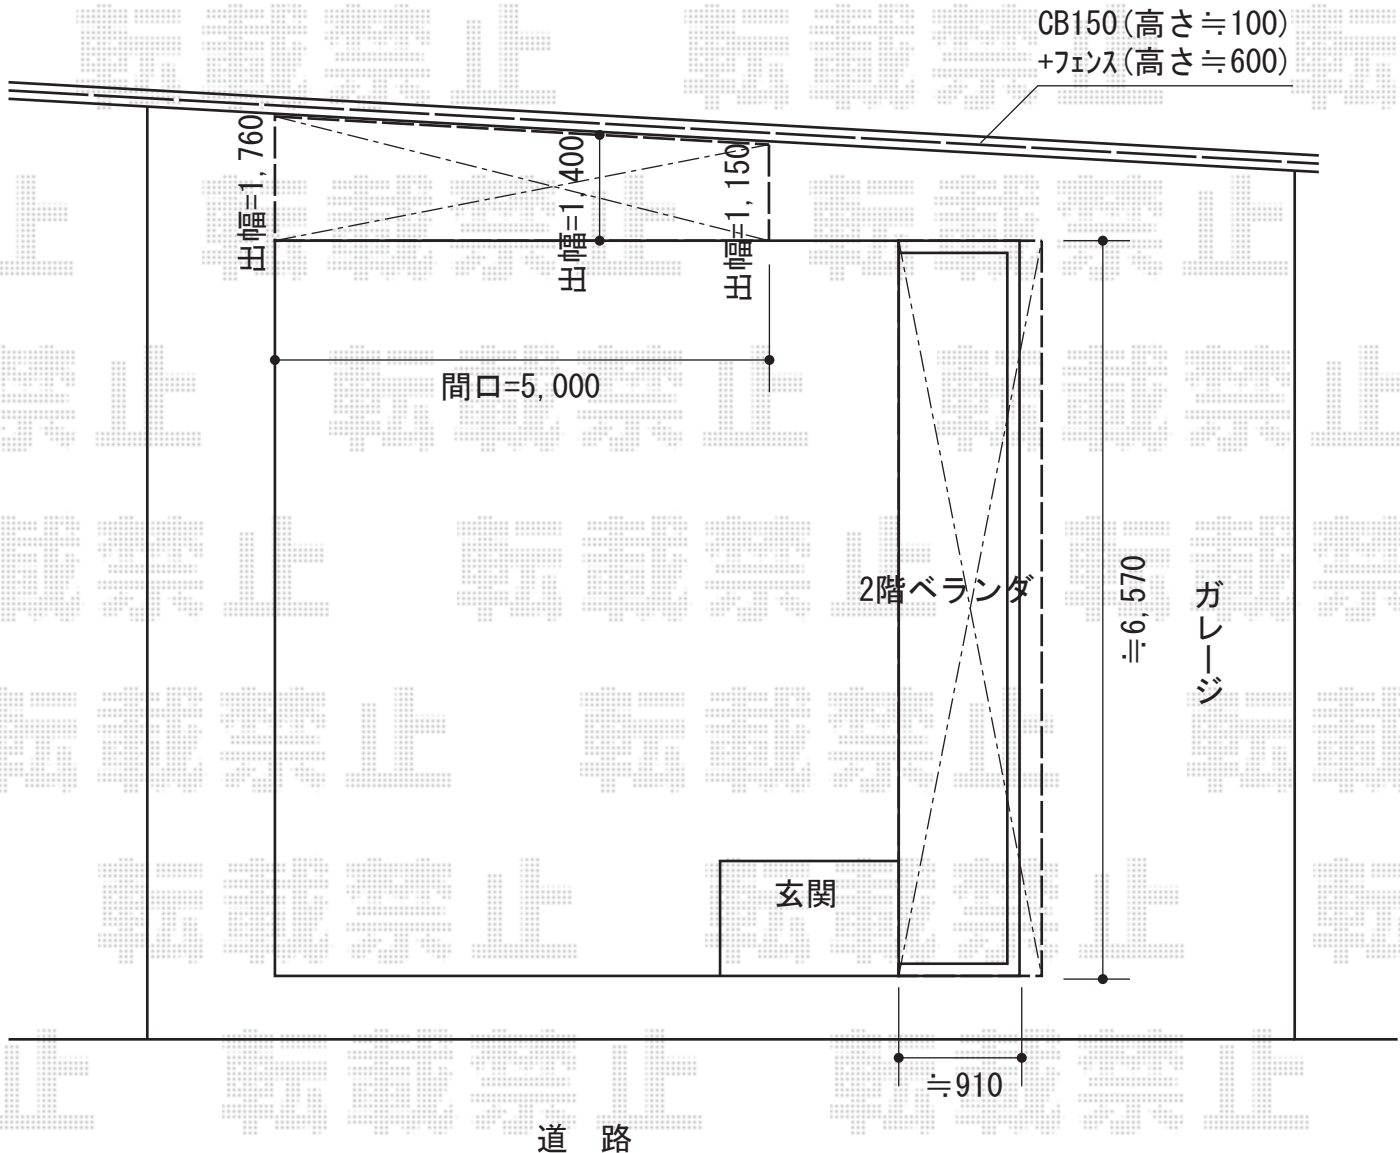

YKK AP ヴェクターテラス R型 屋根タイプ 連棟 積雪~20cm対応
 間口=メートル1.5+2.0間 (柱芯々6,718mm 屋根幅7,030mm)
 出幅=4尺 (1,170mm)
 色: ホワイト
 屋根材: ポリカーボネート (トーマイマツト)
 柱仕様: 柱奥行移動タイプ (柱3本)
 施工方法: 上止め仕様
 躯体式バルコニー取付部品: 中間用×3
 オプション: 吊り下げ物干し 標準 2本入

トステム ライザーテラスII F型 テラスタイプ 単体 積雪~20cm対応
 間口=メートル5000 (柱芯々4,800mm 屋根幅5,020mm)
 出幅=6尺 (1,785mm)
 色: ホワイト
 屋根材: ポリカーボネート (クリアマツト・すりガラス調)
 柱仕様: 柱位置固定タイプ
 施工方法: 上止め仕様
 オプション: 吊り下げ物干し 標準 2本入

現場状況や作図制限により概略図の内容と多少の違いが生じることがございます。
 施工時は、現場優先とさせて頂きたく思いますので、お立会い頂き、
 最終のご指示のほど、何卒、宜しくお願い致します。



EX-SHOP
 HTTP://WWW.EX-SHOP.NET
 担当: 越智

全ての著作権は、エクスショップに帰属します。当社とのお取引目的外的使用・複製・転載禁止となっております。