


カーポート・バルコニー・屋根・物置

カーポートは建物にあわせて
奥行切り詰め加工おこないます

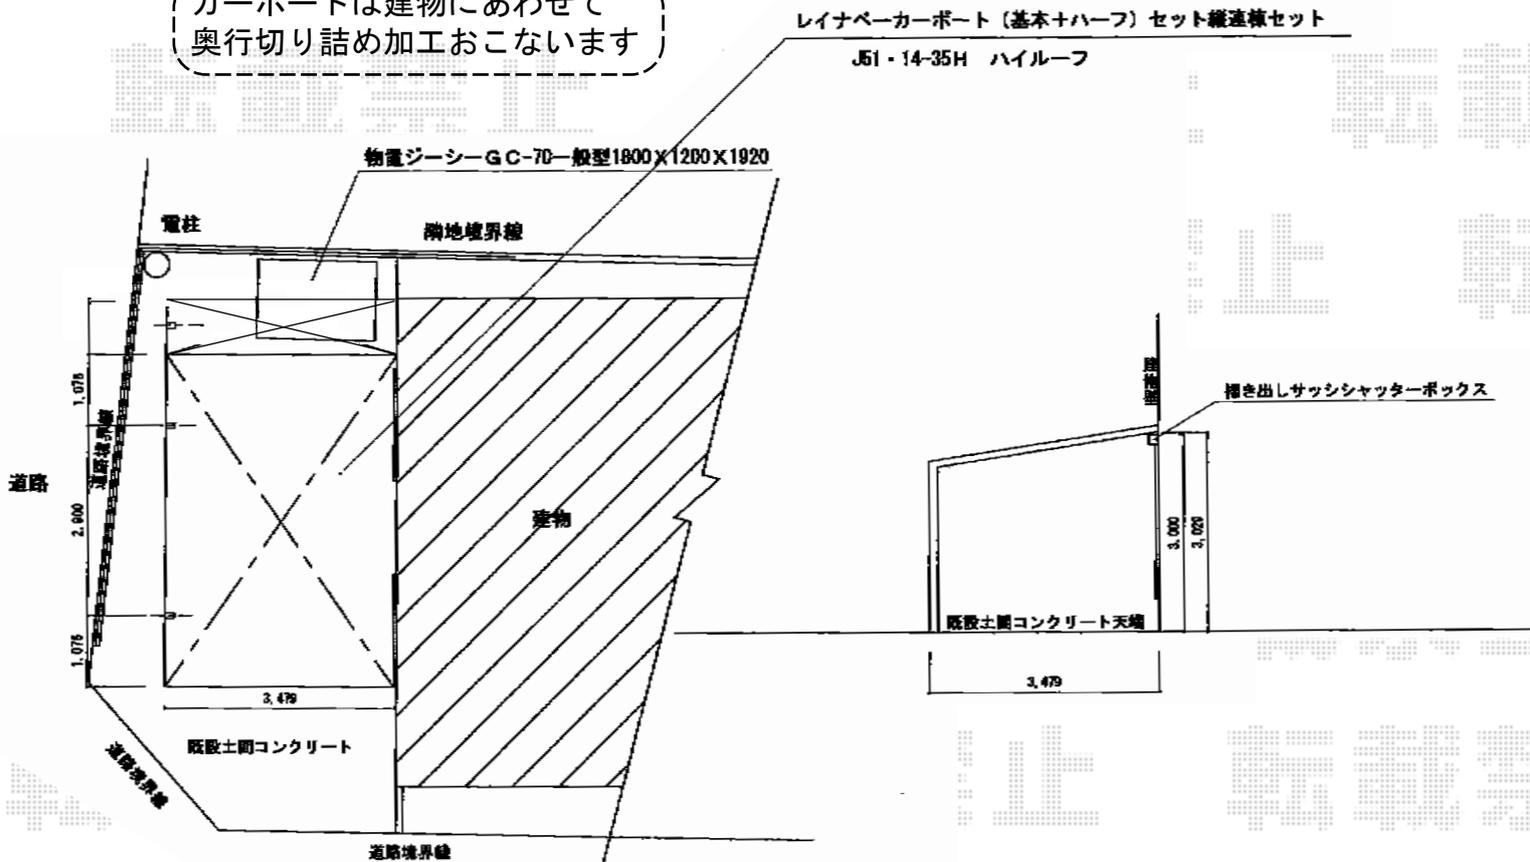

YKK AP レйнаベーカーポート 延長 積雪~20cm対応
幅=3,479mm
奥行=6,484mm
色：プラチナステン
屋根材：ポリカーボネート（アースブルー）
柱仕様：ハイルーフ柱仕様（有効高 約2,505mm）

トステム ライザーテラスII F型 屋根タイプ 単体 積雪~20cm対応
間口=関東間1.5間（柱芯々2,530mm 屋根幅2,750mm）
出幅=3尺（885mm）
色：シャイングレー
屋根材：ポリカーボネート（ブルースモーク）
柱仕様：柱奥行移動タイプ（柱2本）
施工方法：下止め仕様
柱固定部品仕様：中間用

サンキン物置 GC-70 ジーシー GC-70 一般型
間口=1,800mm 奥行=1,200mm
高さ=1,920mm 色：シャンパンゴールド
屋根タイプ：標準型
耐荷重タイプ：一般型50cm
棚タイプ：別売棚板棚柱セット
（1,270×340mm 2枚）¥4,790（税別）
メーカー希望小売価格：オープン価格

現場状況や作図制限により概略図の内容と多少の違いが生じることがございます。
施工時は、現場優先とさせて頂きたく思いますので、お立会い頂き、
最終のご指示のほど、何卒、宜しくお願い致します。



EX-SHOP
HTTP://WWW.EX-SHOP.NET
担当：谷

全ての著作権は、エクスショップに帰属します。当社とのお取引目的外の使用・複製・転載禁止となっております。