


カーゲート・フェンス

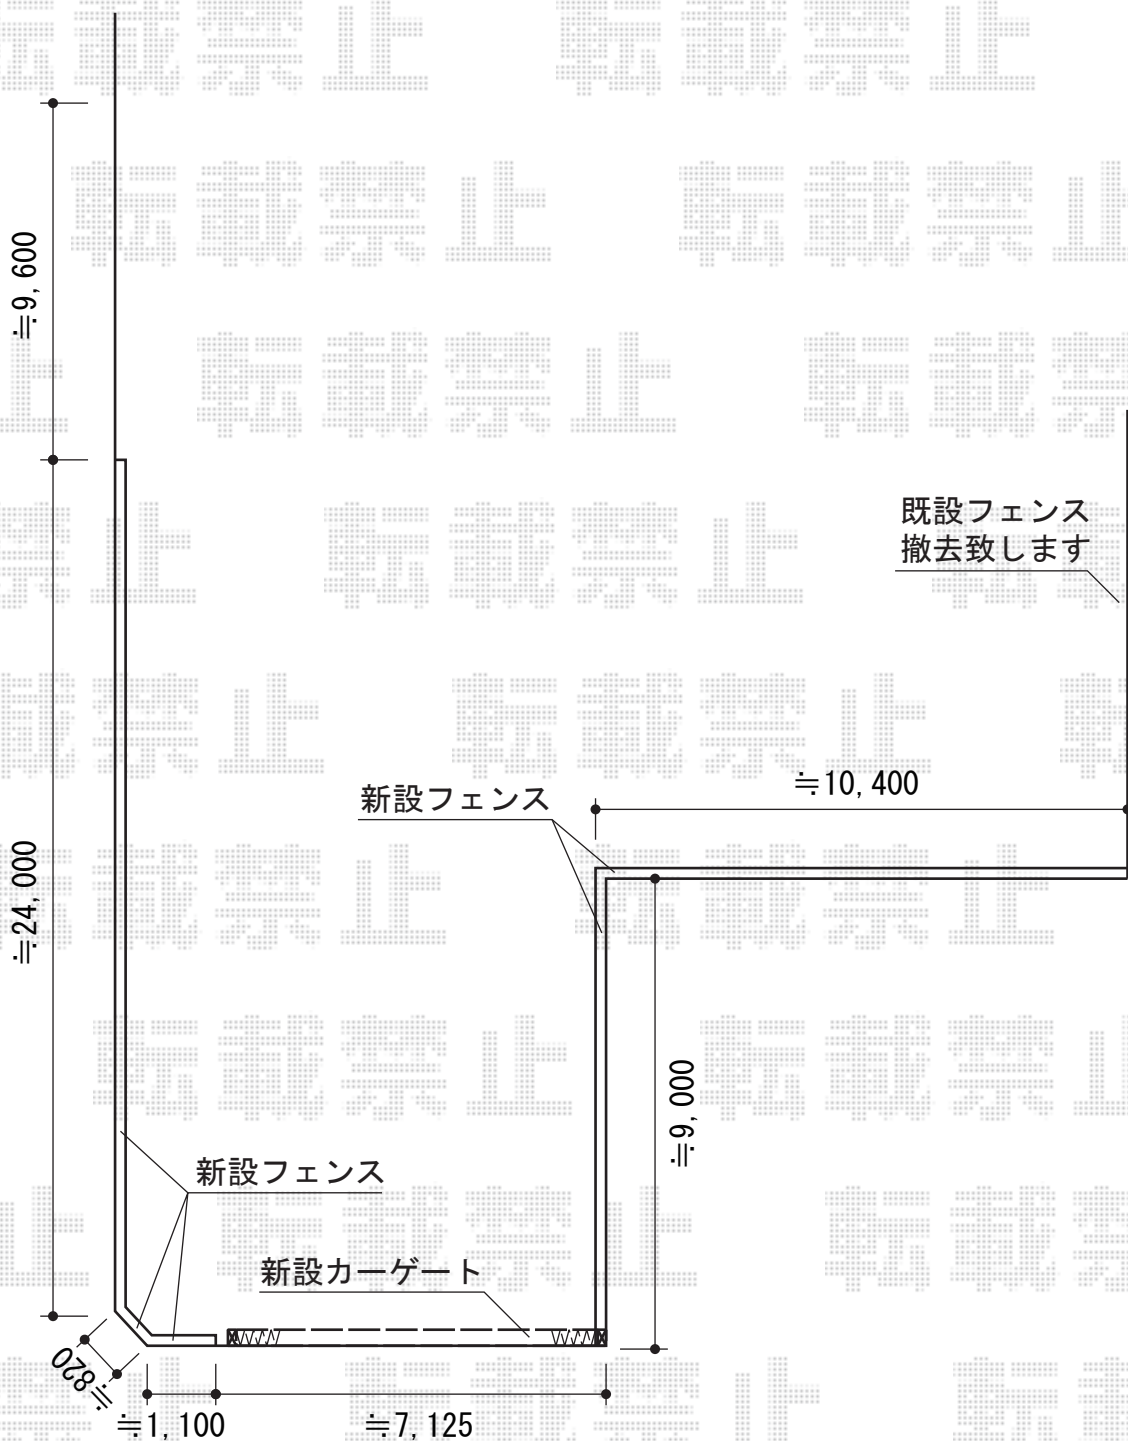

YKK AP イーネットフェンスF型+傾斜地用

本体1枚 (W×H) = (1,990mm×800mm) (¥.6,900-) ×12枚
 本体1枚 (W×H) = (1,990mm×800mm) (¥.9,900-) ×12枚
 アルミ自由柱: T-80 (¥.2,100-) ×30本 カームブラウン
 端部カバー: (¥.400-) ×4セット
 色: ダークブラウン

YKK AP 伸縮ゲートレイオス4型両開き

開口幅=6,420mm、全幅=7,514mm
 たたみ幅=547mm+547mm、高さ=1,050mm
 色: ブラウン
 キャスター数: 3箇所+3箇所
 落棒数: 3本+3本

現場状況や作図制限により概略図の内容と多少の違いが生じることがございます。
 施工時は、現場優先とさせて頂きたく思いますので、お立会い頂き、
 最終のご指示のほど、何卒、宜しくお願い致します。



EX-SHOP
[HTTP://WWW.EX-SHOP.NET](http://www.ex-shop.net)

担当: 宅島