


パワーアルファ RB型 屋根タイプ 単体 積雪~30cm対応

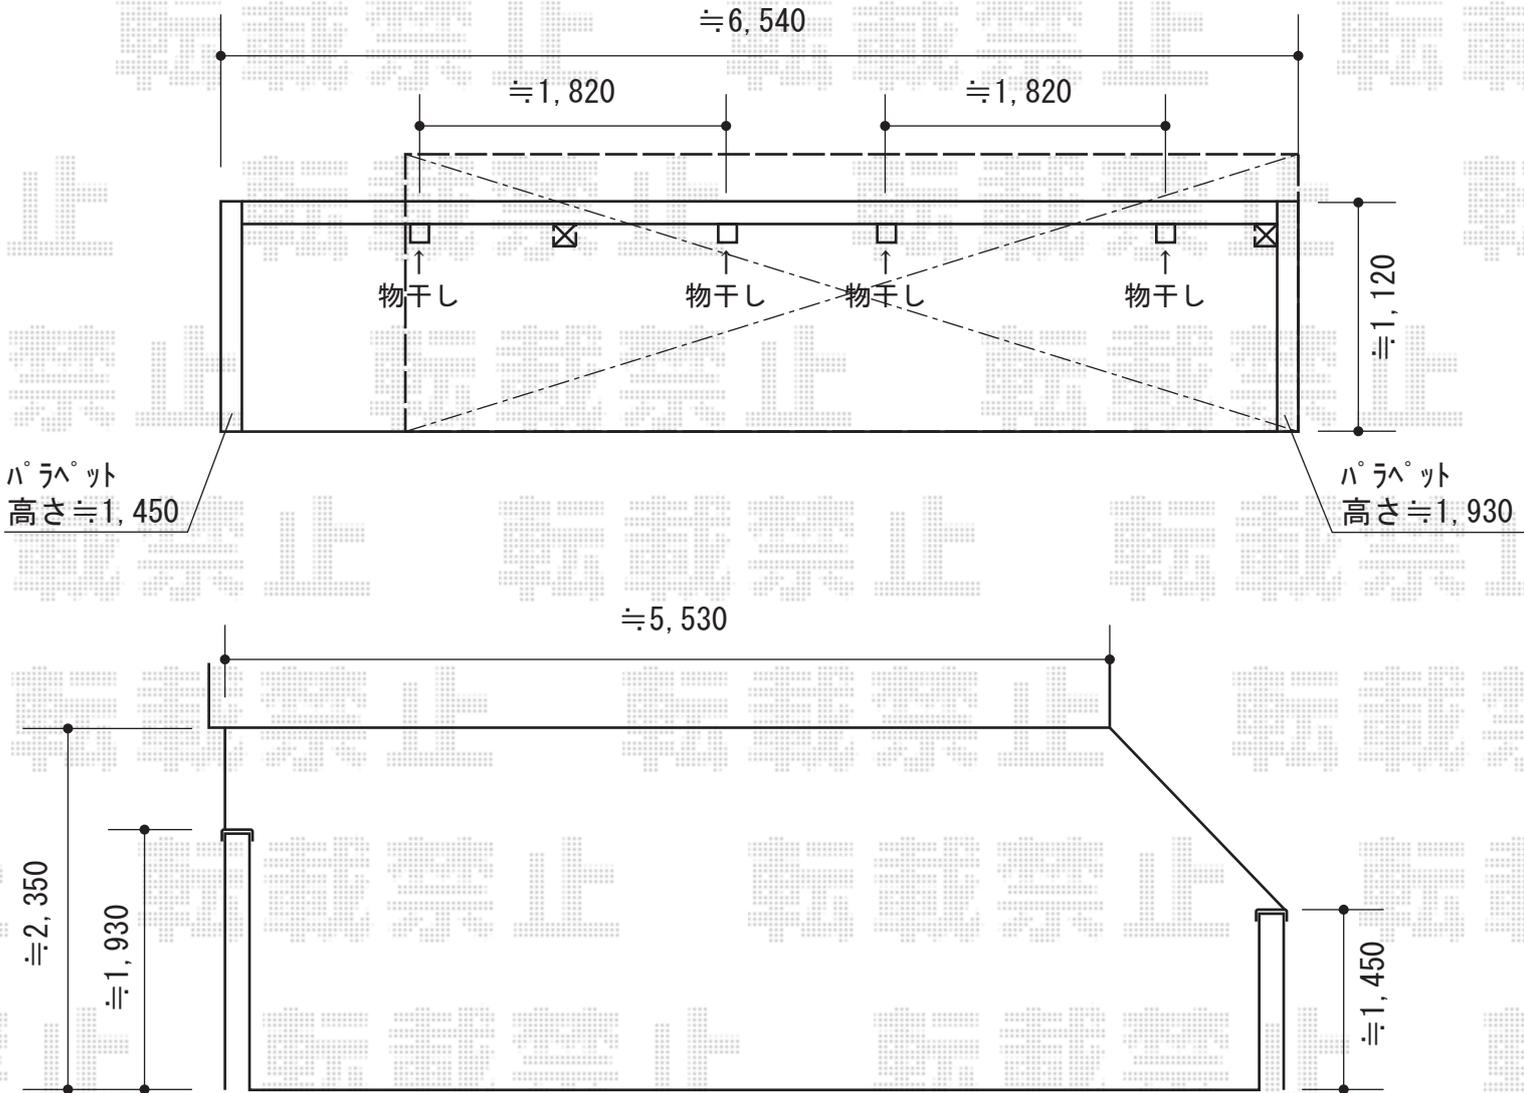

トステム パワーアルファ RB型 屋根タイプ 単体 積雪~30cm対応  
 間口=関西間2.5間通し (屋根幅5,885mm)  
 出幅=5尺 (1,485mm)  
 色: シャイングレー  
 屋根材: ポリカーボネート (クリアマット・すりガラス調)  
 柱仕様: 柱奥行移動タイプ  
 施工方法: 上止め仕様  
 柱固定部品仕様: 中間用×2

現場状況や作図制限により概略図の内容と多少の違いが生じることがございます。  
 施工時は、現場優先とさせて頂きたく思いますので、お立会い頂き、  
 最終のご指示のほど、何卒、宜しくお願い致します。



EX-SHOP  
[HTTP://WWW.EX-SHOP.NET](http://www.ex-shop.net)

担当: 本田