


## カーポート2点・テラス屋根

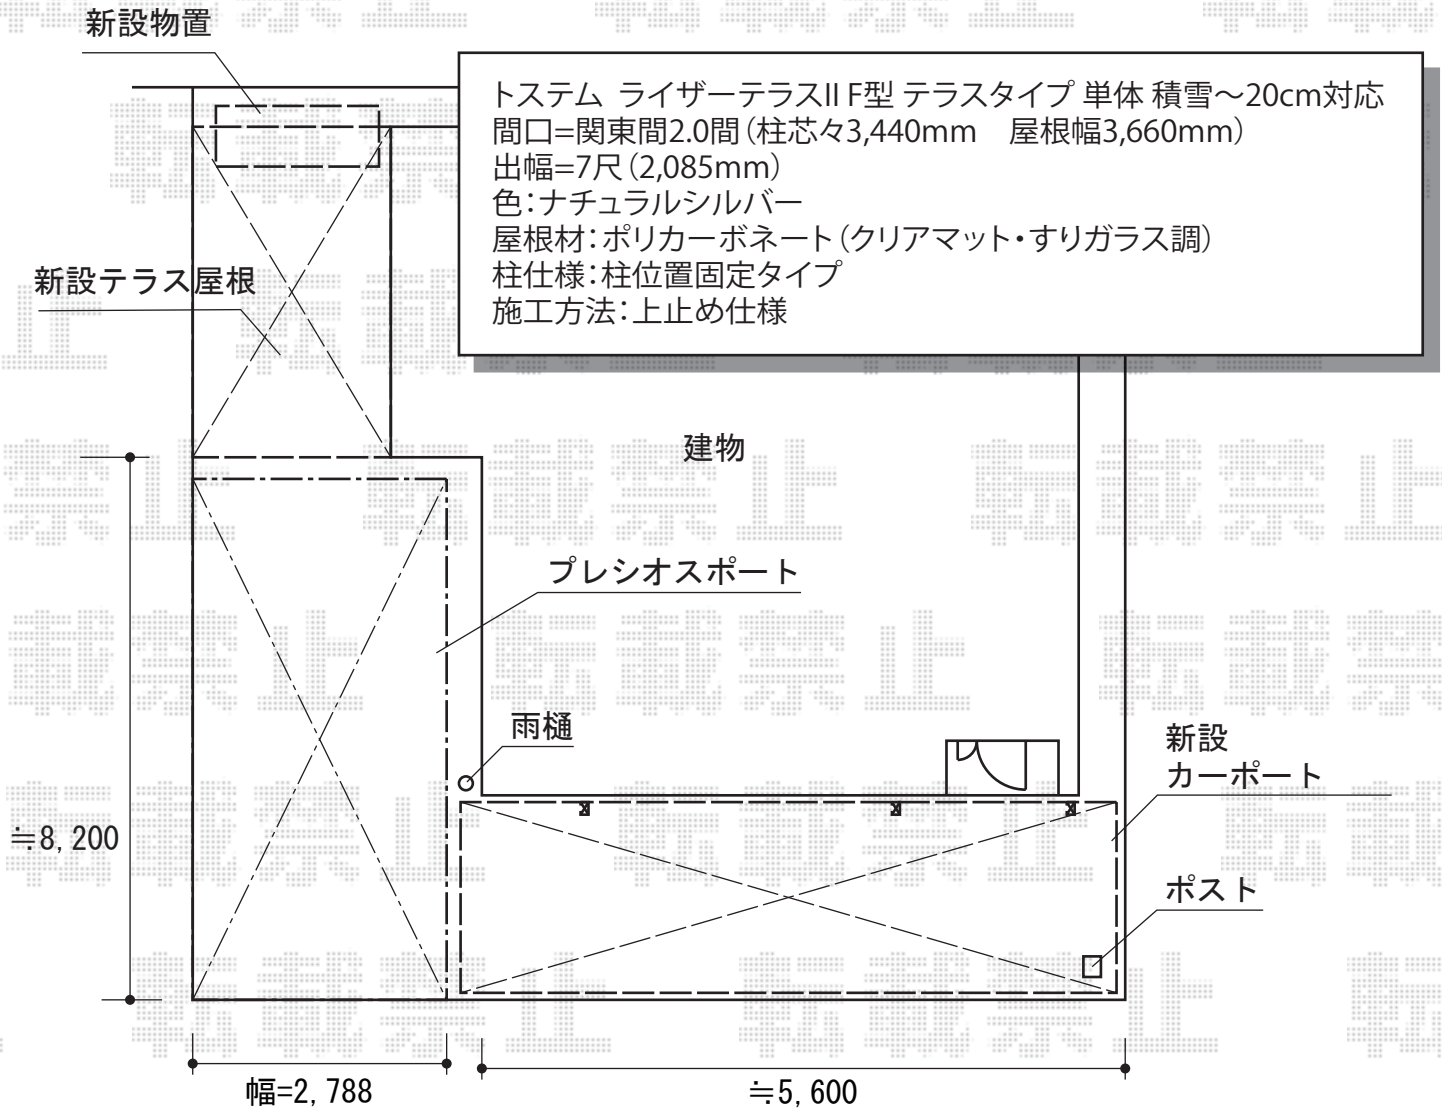

トステム ライザーテラスII F型 テラスタイプ 単体 積雪～20cm対応  
 間口=関東間2.0間(柱芯々3,440mm 屋根幅3,660mm)  
 出幅=7尺(2,085mm)  
 色:ナチュラルシルバー  
 屋根材:ポリカーボネート(クリアマット・すりガラス調)  
 柱仕様:柱位置固定タイプ  
 施工方法:上止め仕様

Value Select プレシオサポート 縦連棟 積雪～20cm対応  
 幅=2,700mm  
 奥行=10,064mm  
 色:ノーブルステン  
 屋根材:ポリカーボネート(ガラスマット)  
 柱仕様:ハイルフ柱仕様(有効高約2,250mm)

三協立山アルミ マイリッシュ 延長 前下がり 積雪～20cm対応  
 幅=1,862mm  
 奥行=6,572mm  
 色:サンシルバー  
 屋根材:ポリカーボネート(かすみ)  
 柱仕様:H28(有効高約2,810mm)

現場状況や作図制限により概略図の内容と多少の違いが生じることがございます。  
 施工時は、現場優先とさせて頂きたく思いますので、お立会い頂き、  
 最終のご指示のほど、何卒、宜しくお願い致します。



EX-SHOP  
[HTTP://WWW.EX-SHOP.NET](http://www.ex-shop.net)

担当:越智