


フェンス・門扉

TOEX プリレオ門扉R13型 片開き 柱使用
 扉1枚 (W×H) = (800mm×1,200mm)
 色：シャイングレー 錠：シリンダーRD錠
 開き：内開き

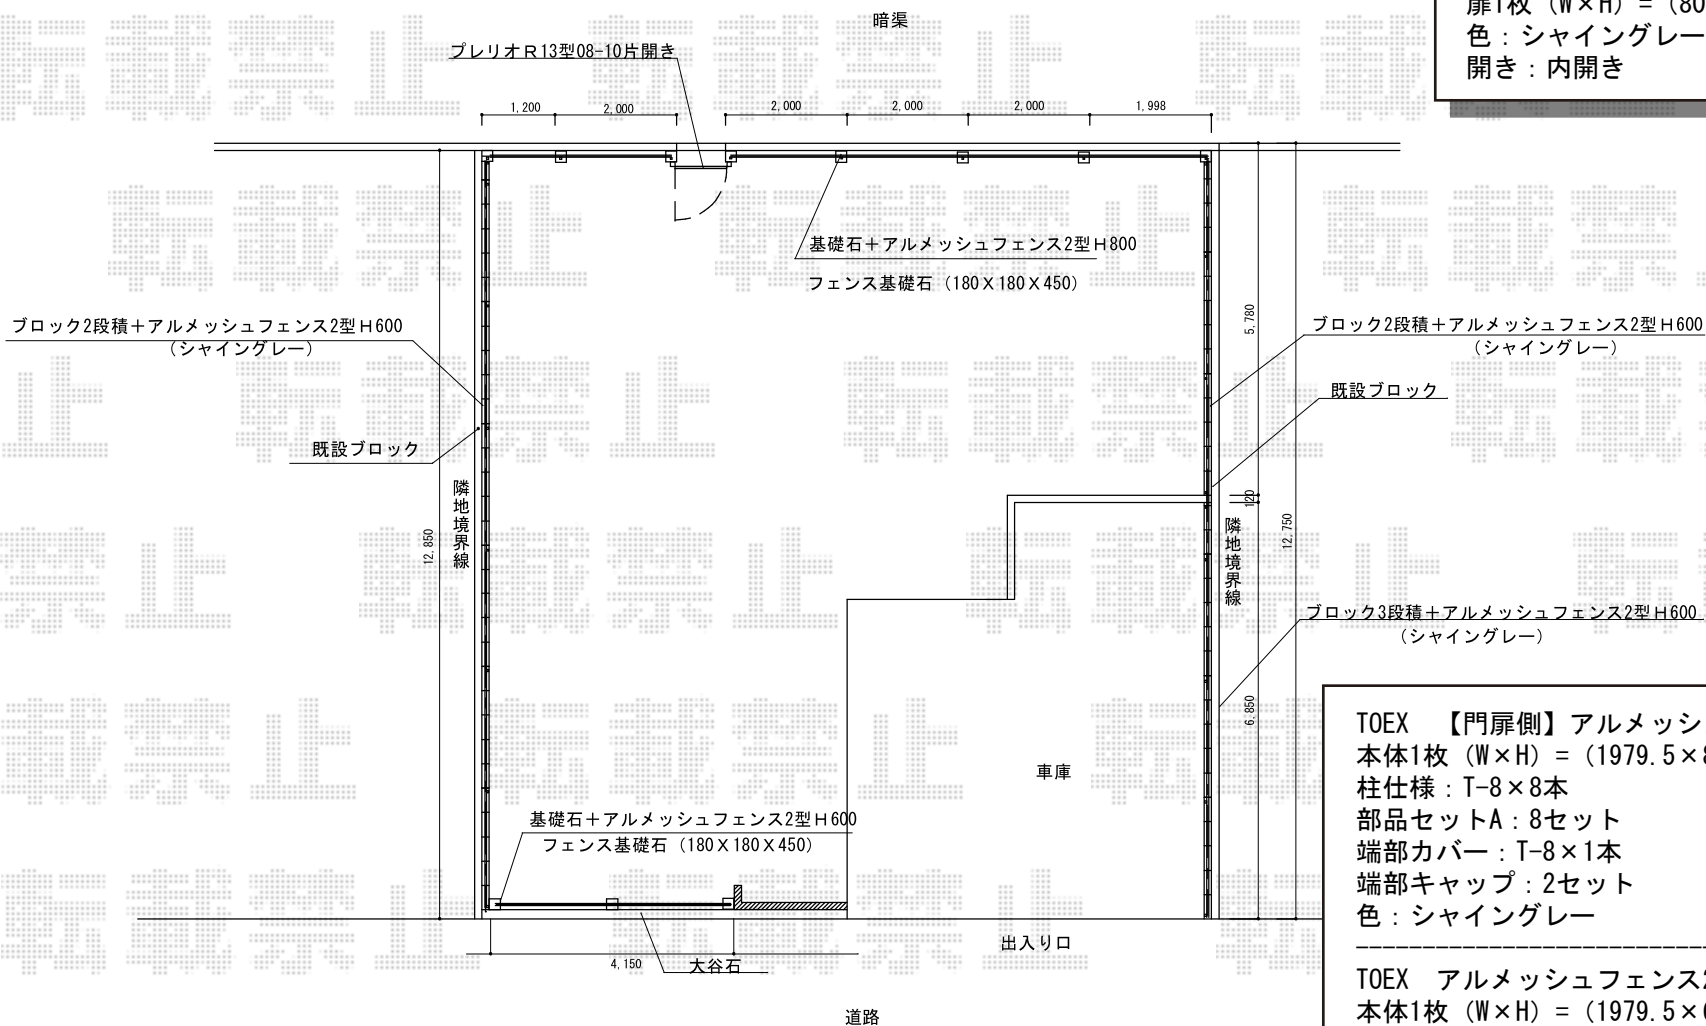

TOEX 【門扉側】アルメッシュフェンス2型 フリーポールタイプ
 本体1枚 (W×H) = (1979.5×800mm) × 6枚
 柱仕様：T-8×8本
 部品セットA：8セット
 端部カバー：T-8×1本
 端部キャップ：2セット
 色：シャイングレー

TOEX アルメッシュフェンス2型 フリーポールタイプ
 本体1枚 (W×H) = (1979.5×600mm) × 15枚
 柱仕様：T-6×19本
 部品セットA：19セット
 端部カバー：T-6×3本
 端部キャップ：3セット
 色：シャイングレー

現場状況や作図制限により概略図の内容と多少の違いが生じることがございます。
 施工時は、現場優先とさせて頂きたく思いますので、お立会い頂き、
 最終のご指示のほど、何卒、宜しくお願い致します。



EX-SHOP

HTTP://WWW.EX-SHOP.NET

担当：谷