


# テラス屋根・門扉・フェンス

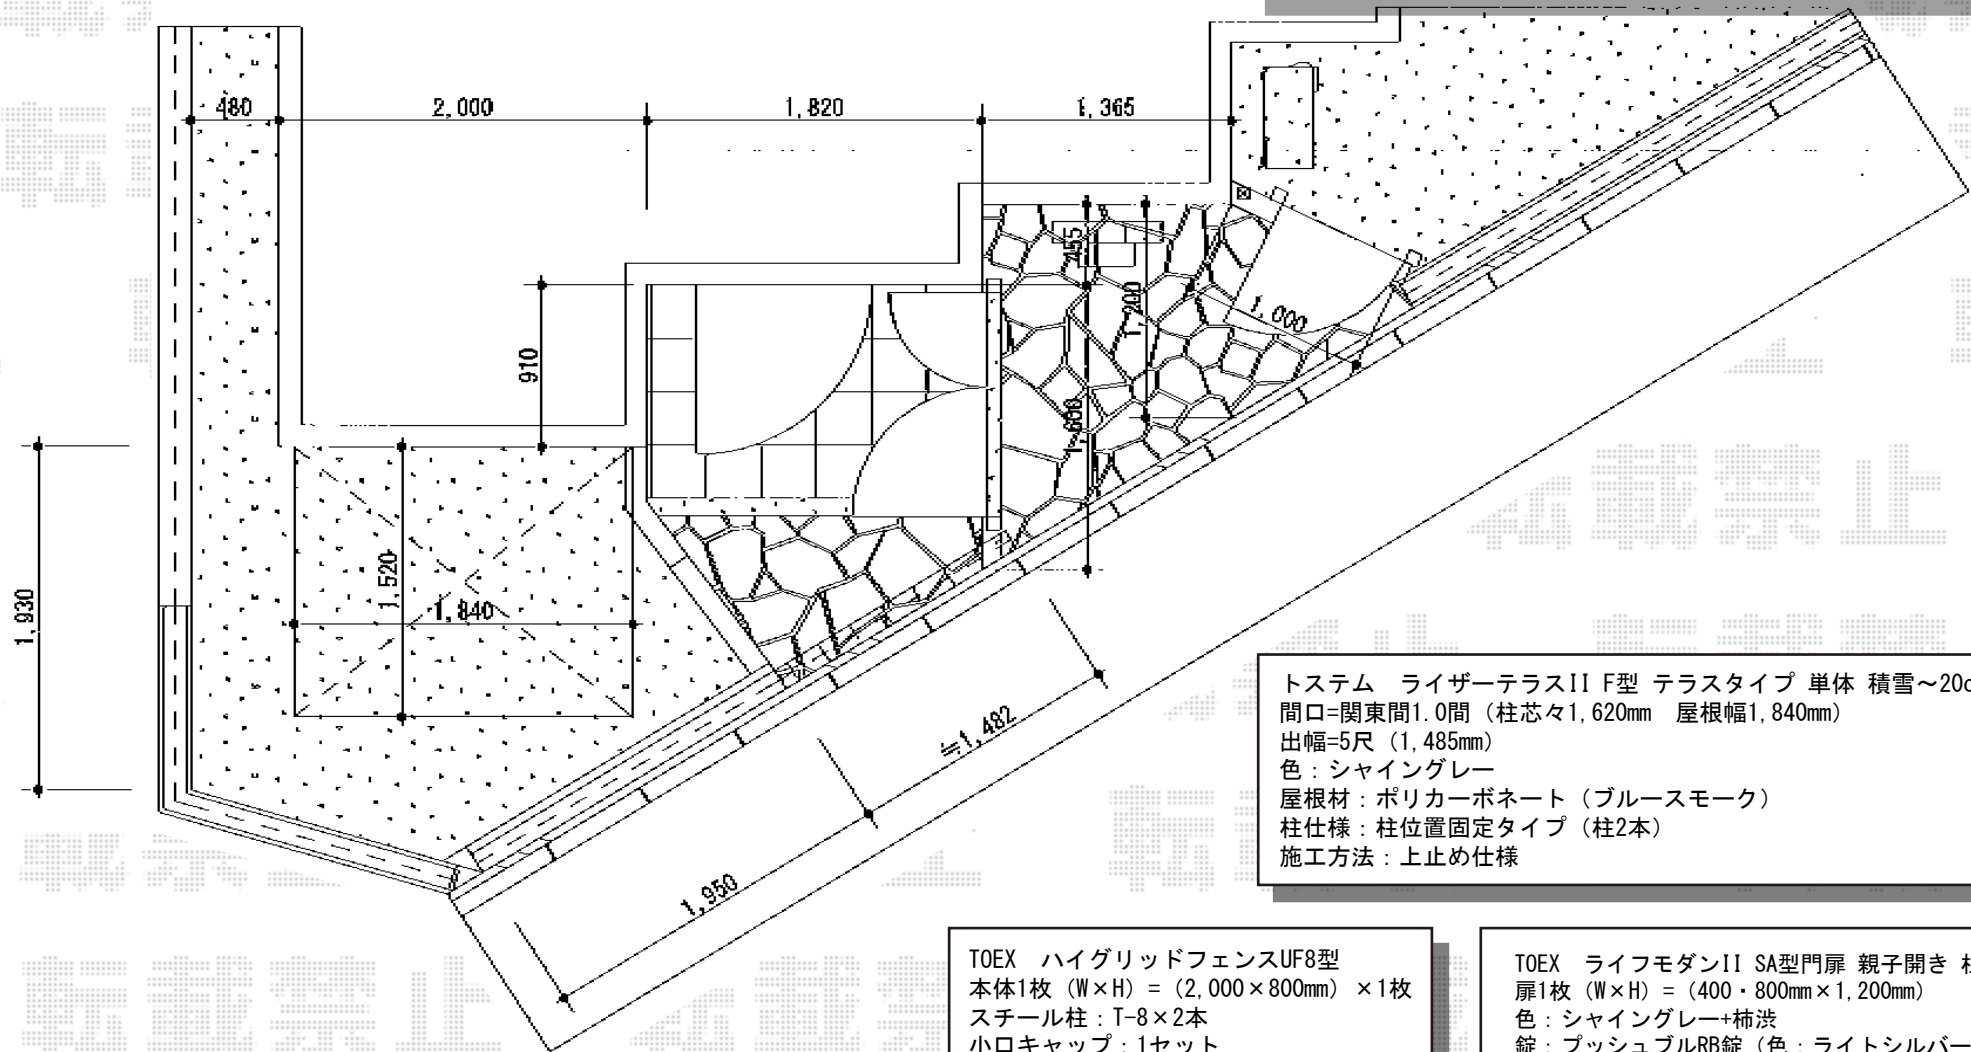

TOEX 【室外機横】ライフモダンII SA型門扉 片開き 柱使用  
 扉1枚 (W×H) = (700mm×1,200mm) 色: シャイングレー+柿渋  
 錠: シリンダーRD錠 開き: 外開き 追加部材: 外開き用持送り

トステム ライザーテラスII F型 テラスタイプ 単体 積雪~20cm対応  
 間口=関東間1.0間 (柱芯々1,620mm 屋根幅1,840mm)  
 出幅=5尺 (1,485mm)  
 色: シャイングレー  
 屋根材: ポリカーボネート (ブルースモーク)  
 柱仕様: 柱位置固定タイプ (柱2本)  
 施工方法: 上止め仕様

TOEX ハイグリッドフェンスUF8型  
 本体1枚 (W×H) = (2,000×800mm) ×1枚  
 スチール柱: T-8×2本  
 小口キャップ: 1セット  
 色: シャイングレー

TOEX ライフモダンII SA型門扉 親子開き 柱使用  
 扉1枚 (W×H) = (400×800mm×1,200mm)  
 色: シャイングレー+柿渋  
 錠: プッシュプルRB錠 (色: ライトシルバー)  
 開き: 内開き

現場状況や作図制限により概略図の内容と多少の違いが生じることがございます。  
 施工時は、現場優先とさせて頂きたく思いますので、お立会い頂き、  
 最終のご指示のほど、何卒、宜しくお願い致します。

