


ハイグリッドフェンス11型 フリーポールタイプ

フェンス

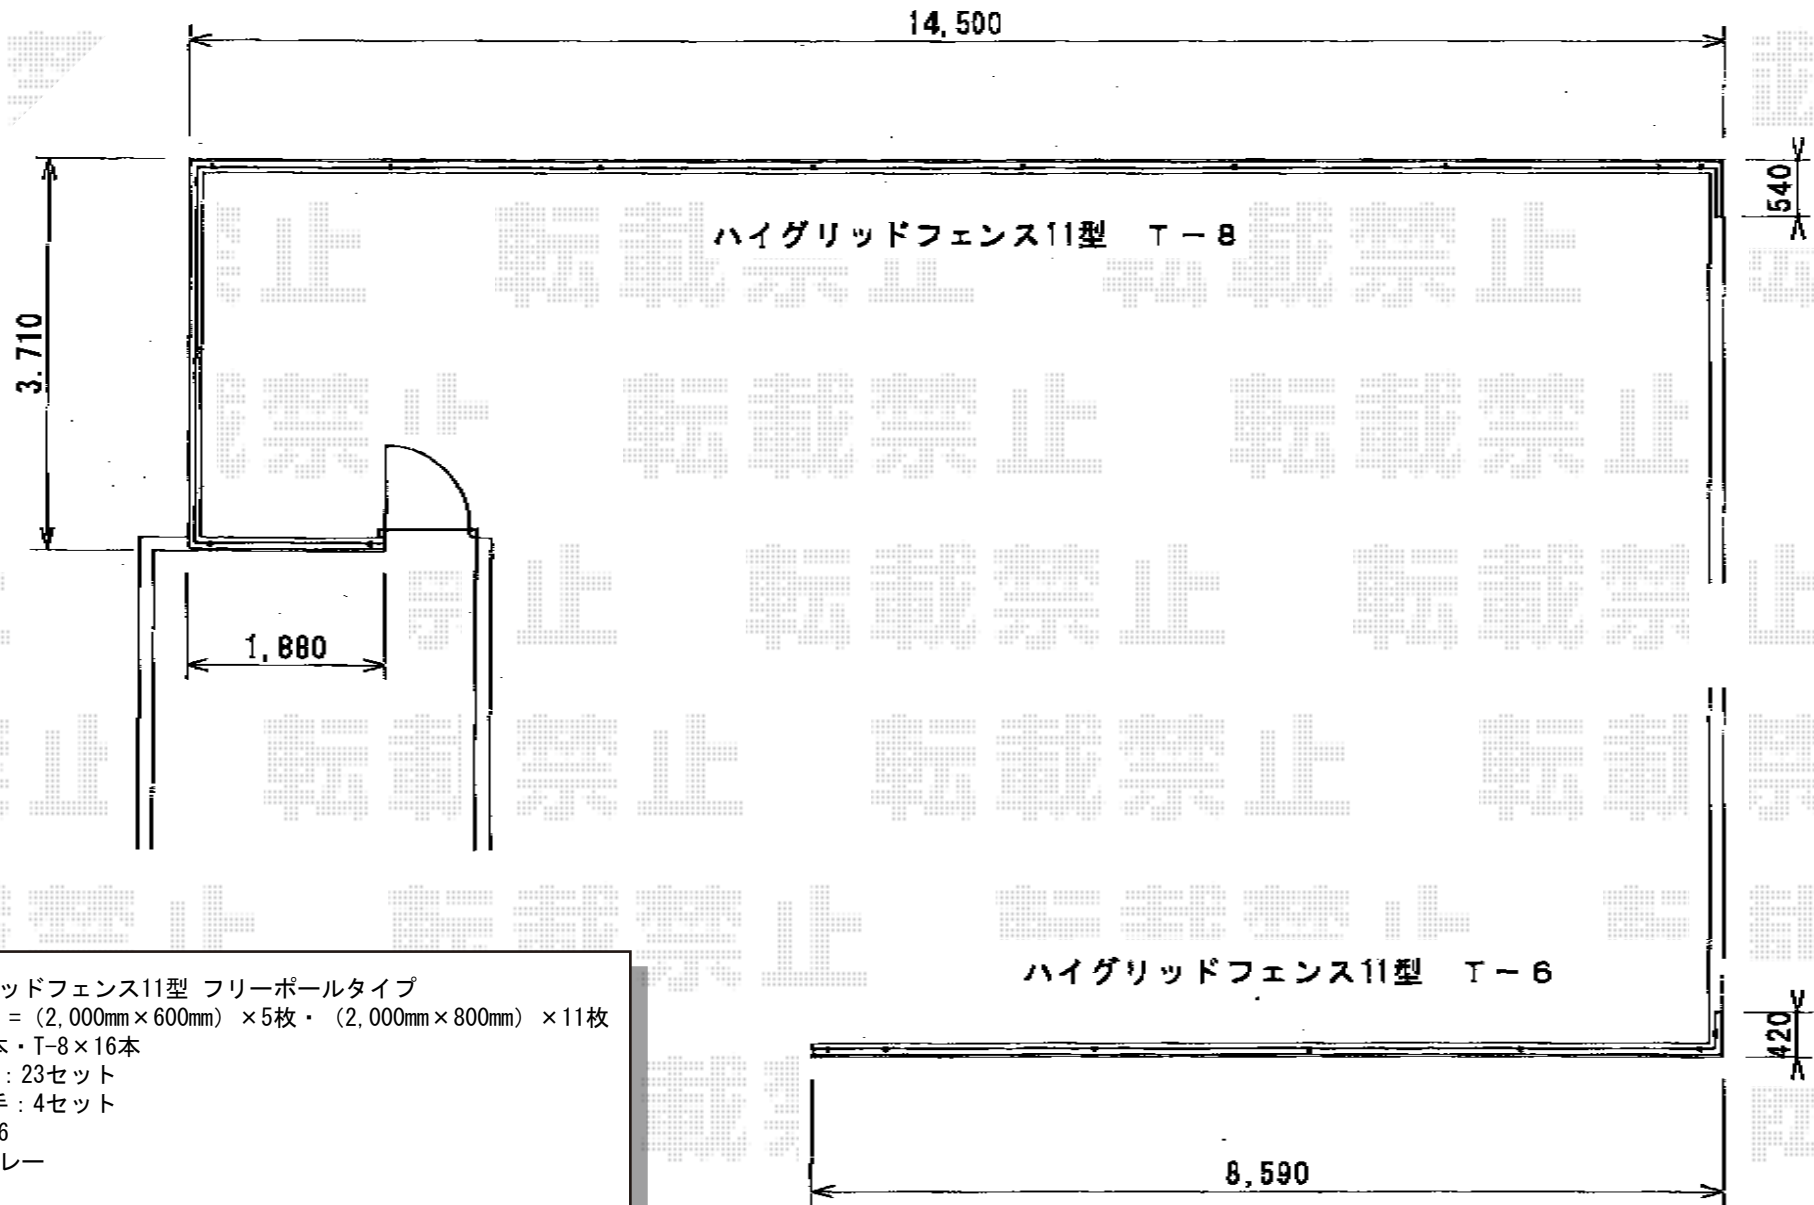

TOEX ハイグリッドフェンス11型 フリーポールタイプ
本体1枚 (W×H) = (2,000mm×600mm) ×5枚・(2,000mm×800mm) ×11枚
CZA柱 : T-6×7本・T-8×16本
取付部品セット : 23セット
CZAコーナー継手 : 4セット
小口キャップ : 6
色 : シヤイングレー

現場状況や作図制限により概略図の内容と多少の違いが生じることがございます。
施工時は、現場優先とさせて頂きたく思いますので、お立会い頂き、
最終のご指示のほど、何卒、宜しくお願い致します。



EX-SHOP

[HTTP://WWW.EX-SHOP.NET](http://www.ex-shop.net)

担当: 谷