


# レスティナメッシュフェンス2型 自由柱施工

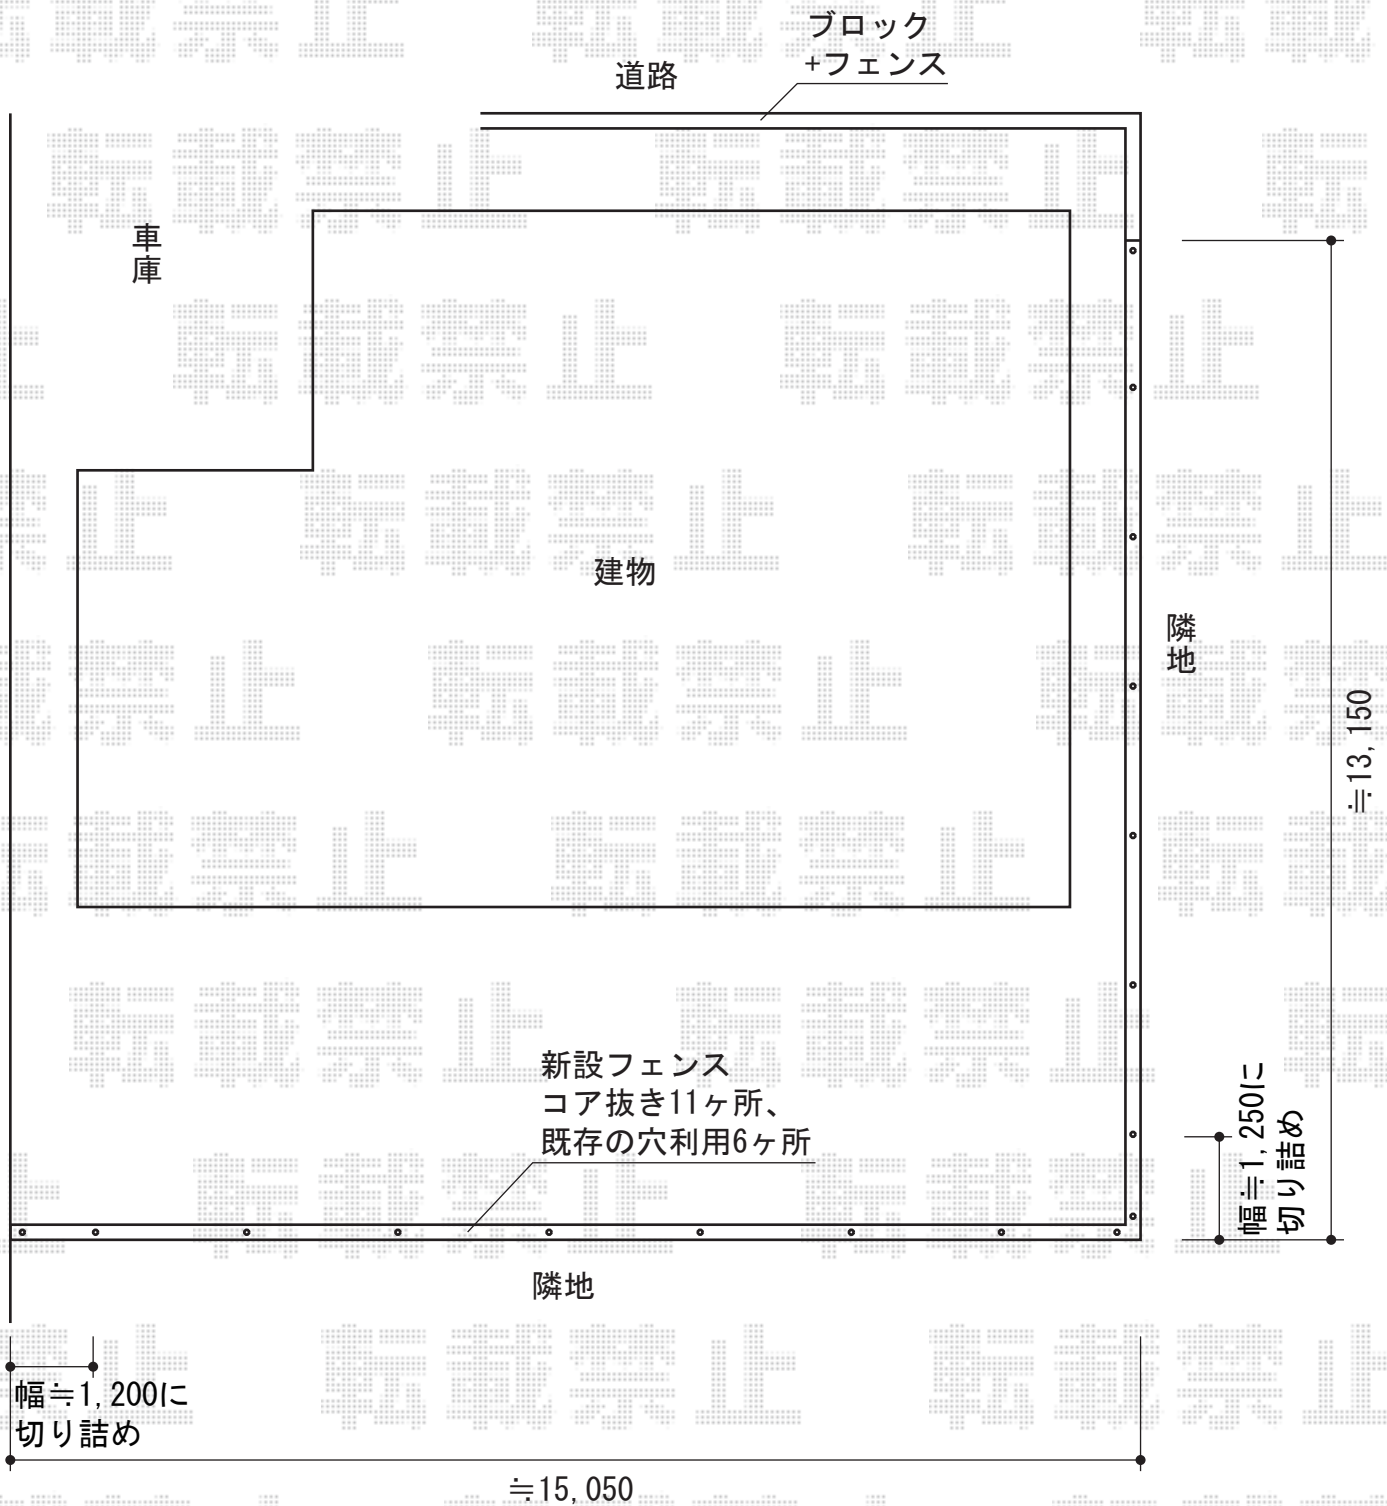

YKK AP レスティナメッシュフェンス2型 自由柱施工  
本体1枚 (W×H) = (1,975mm×600mm) × 15枚  
自由柱 (強風仕様) : T60×17本  
格子付きコーナー継手 : T60×1セット  
エンドキャップ : 1セット  
色 : プラチナステン

現場状況や作図制限により概略図の内容と多少の違いが生じることがございます。  
施工時は、現場優先とさせて頂きたく思いますので、お立会い頂き、  
最終のご指示のほど、何卒、宜しくお願い致します。



EX-SHOP  
HTTP://WWW.EX-SHOP.NET

担当: 谷