


# レイナツインポートZ 積雪～20cm対応

YKK レイナツインポートZ 57-51  
標準柱 熱線遮断ポリ  
屋根ふき材補強部品 2セット

基礎寸法750×600  
現場打ちコンクリート

浄化槽からのオフセット位置

浄化槽端部からのオフセット位置

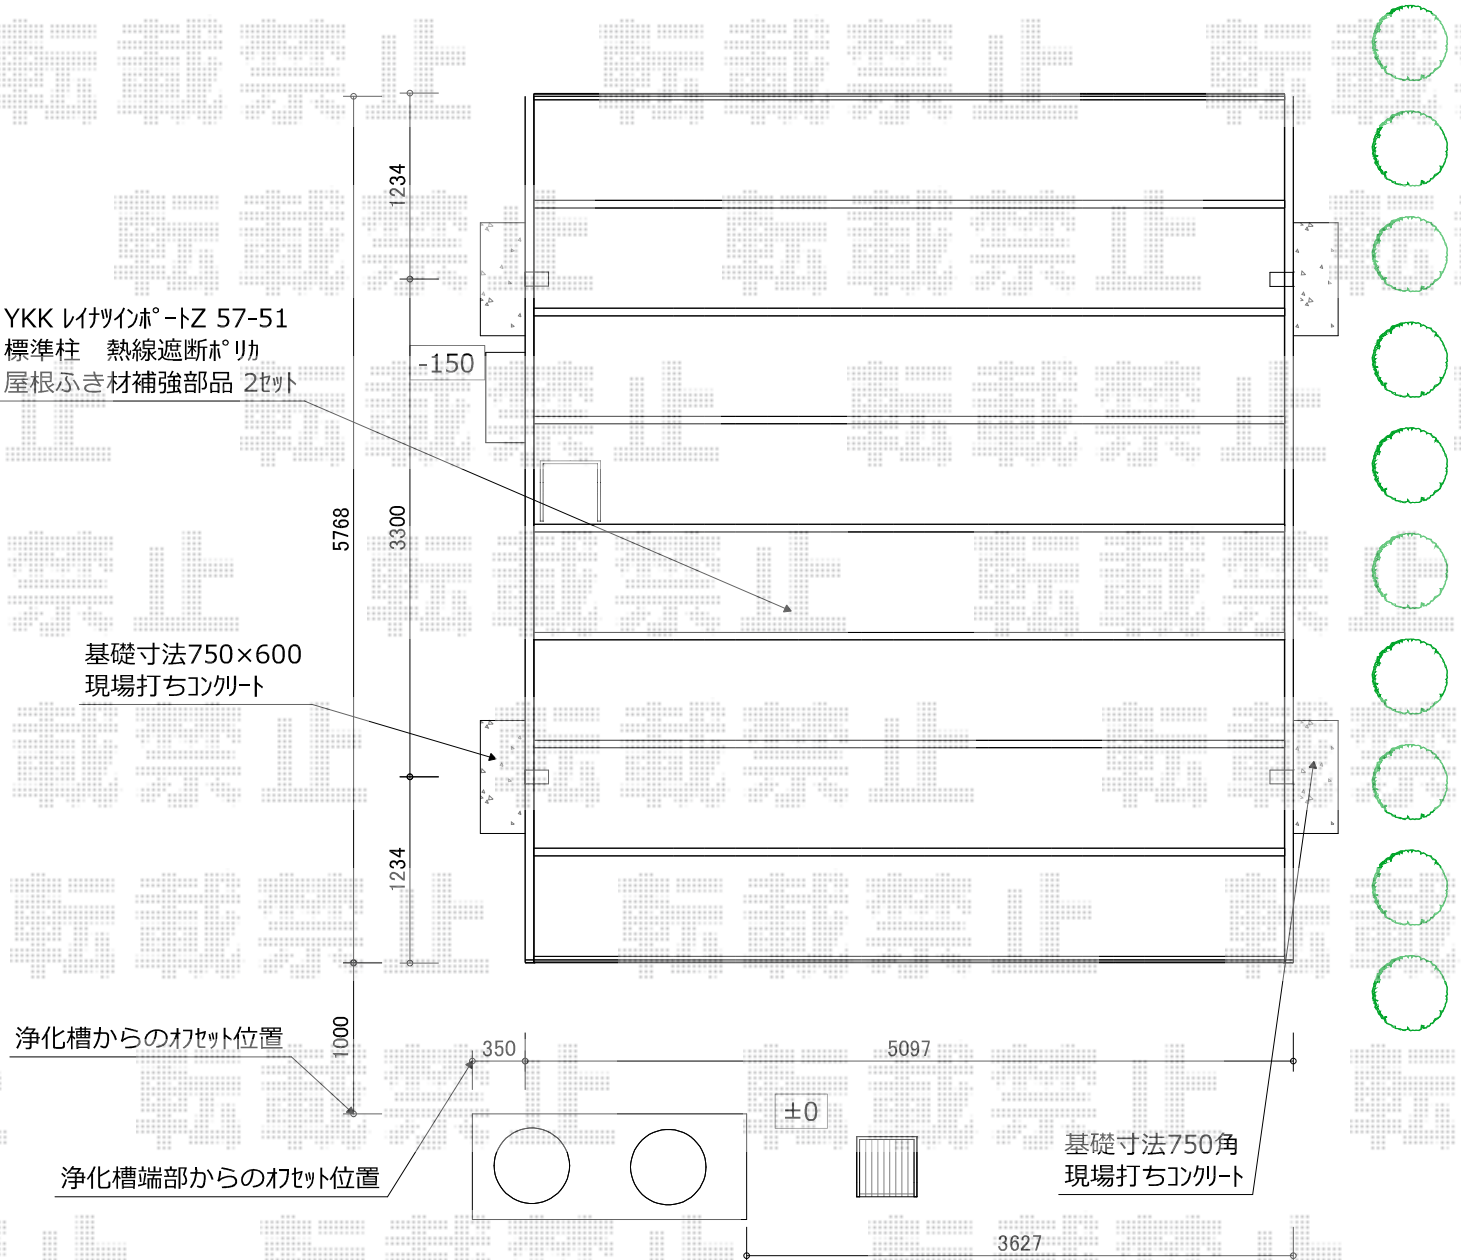

現地地盤は碎石敷きの為鋤取り作業は時間が掛かります。  
カーポートの埋め込み基準は施工当日に決定します。

YKK AP レイナツインポートZ 積雪～20cm対応

幅=5,097mm

奥行=5,768mm


色：プラチナステン

屋根材：熱線遮断ポリカーボネート（アースブルーマット調）

柱仕様：標準柱仕様（有効高 約2,000mm）

YKK AP 屋根ふき材補強部品セット

数量：2セット

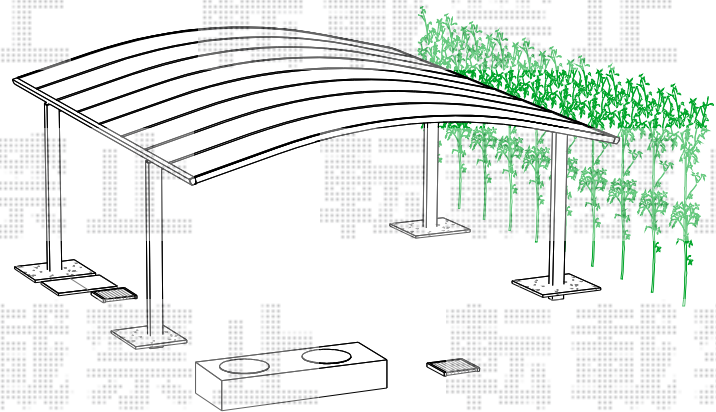

現場状況や作図制限により概略図の内容と多少の違いが生じることがございます。  
施工時は、現場優先とさせて頂きたく思いますので、お立会い頂き、  
最終のご指示のほど、何卒、宜しくお願い致します。



EX-SHOP  
HTTP://WWW.EX-SHOP.NET

担当：谷

全ての著作権は、エクスショップに帰属します。当社とのお取引目的外の使用・複製・転載禁止となっております。