


カーポート・カーゲート

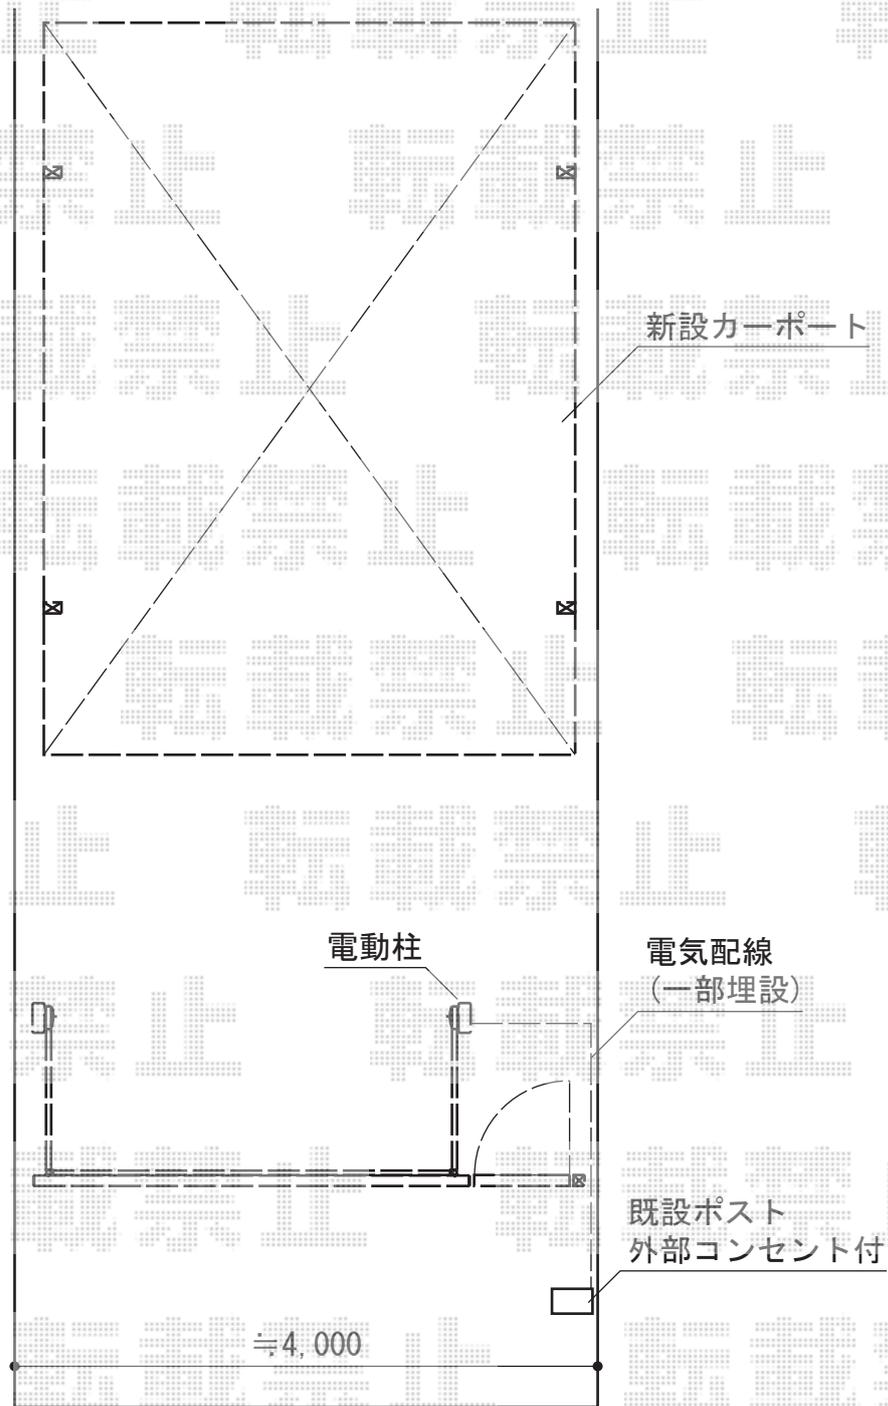

トステム カーポートシグマIII ワイド 積雪~30cm対応
幅=3,625mm
奥行=4,980mm
色：シャイングレー
屋根材：ガリレポリカ（クリアマット・すりガラス調）
柱仕様：ロング柱23仕様（有効高 約2,300mm）

T0EX オーバードアS1型 電動式
本体（W×H）=W2,950mm×H1,200mm
色：ナチュラルシルバーF
柱仕様：ハイルーフ柱仕様（有効通過高2,150mm）
駆動：1モーター外観左側駆動/AC100V結線用柱仕様
オプション：開き戸W800mm×H1,200mm

現場状況や作図制限により概略図の内容と多少の違いが生じることがございます。
施工時は、現場優先とさせていただきますので、お立会い頂き、
最終のご指示のほど、何卒、宜しくお願い致します。



EX-SHOP
HTTP://WWW.EX-SHOP.NET

担当:越智

全ての著作権は、エクスショップに帰属します。当社とのお取引目的外の使用・複製・転載禁止となっております。